
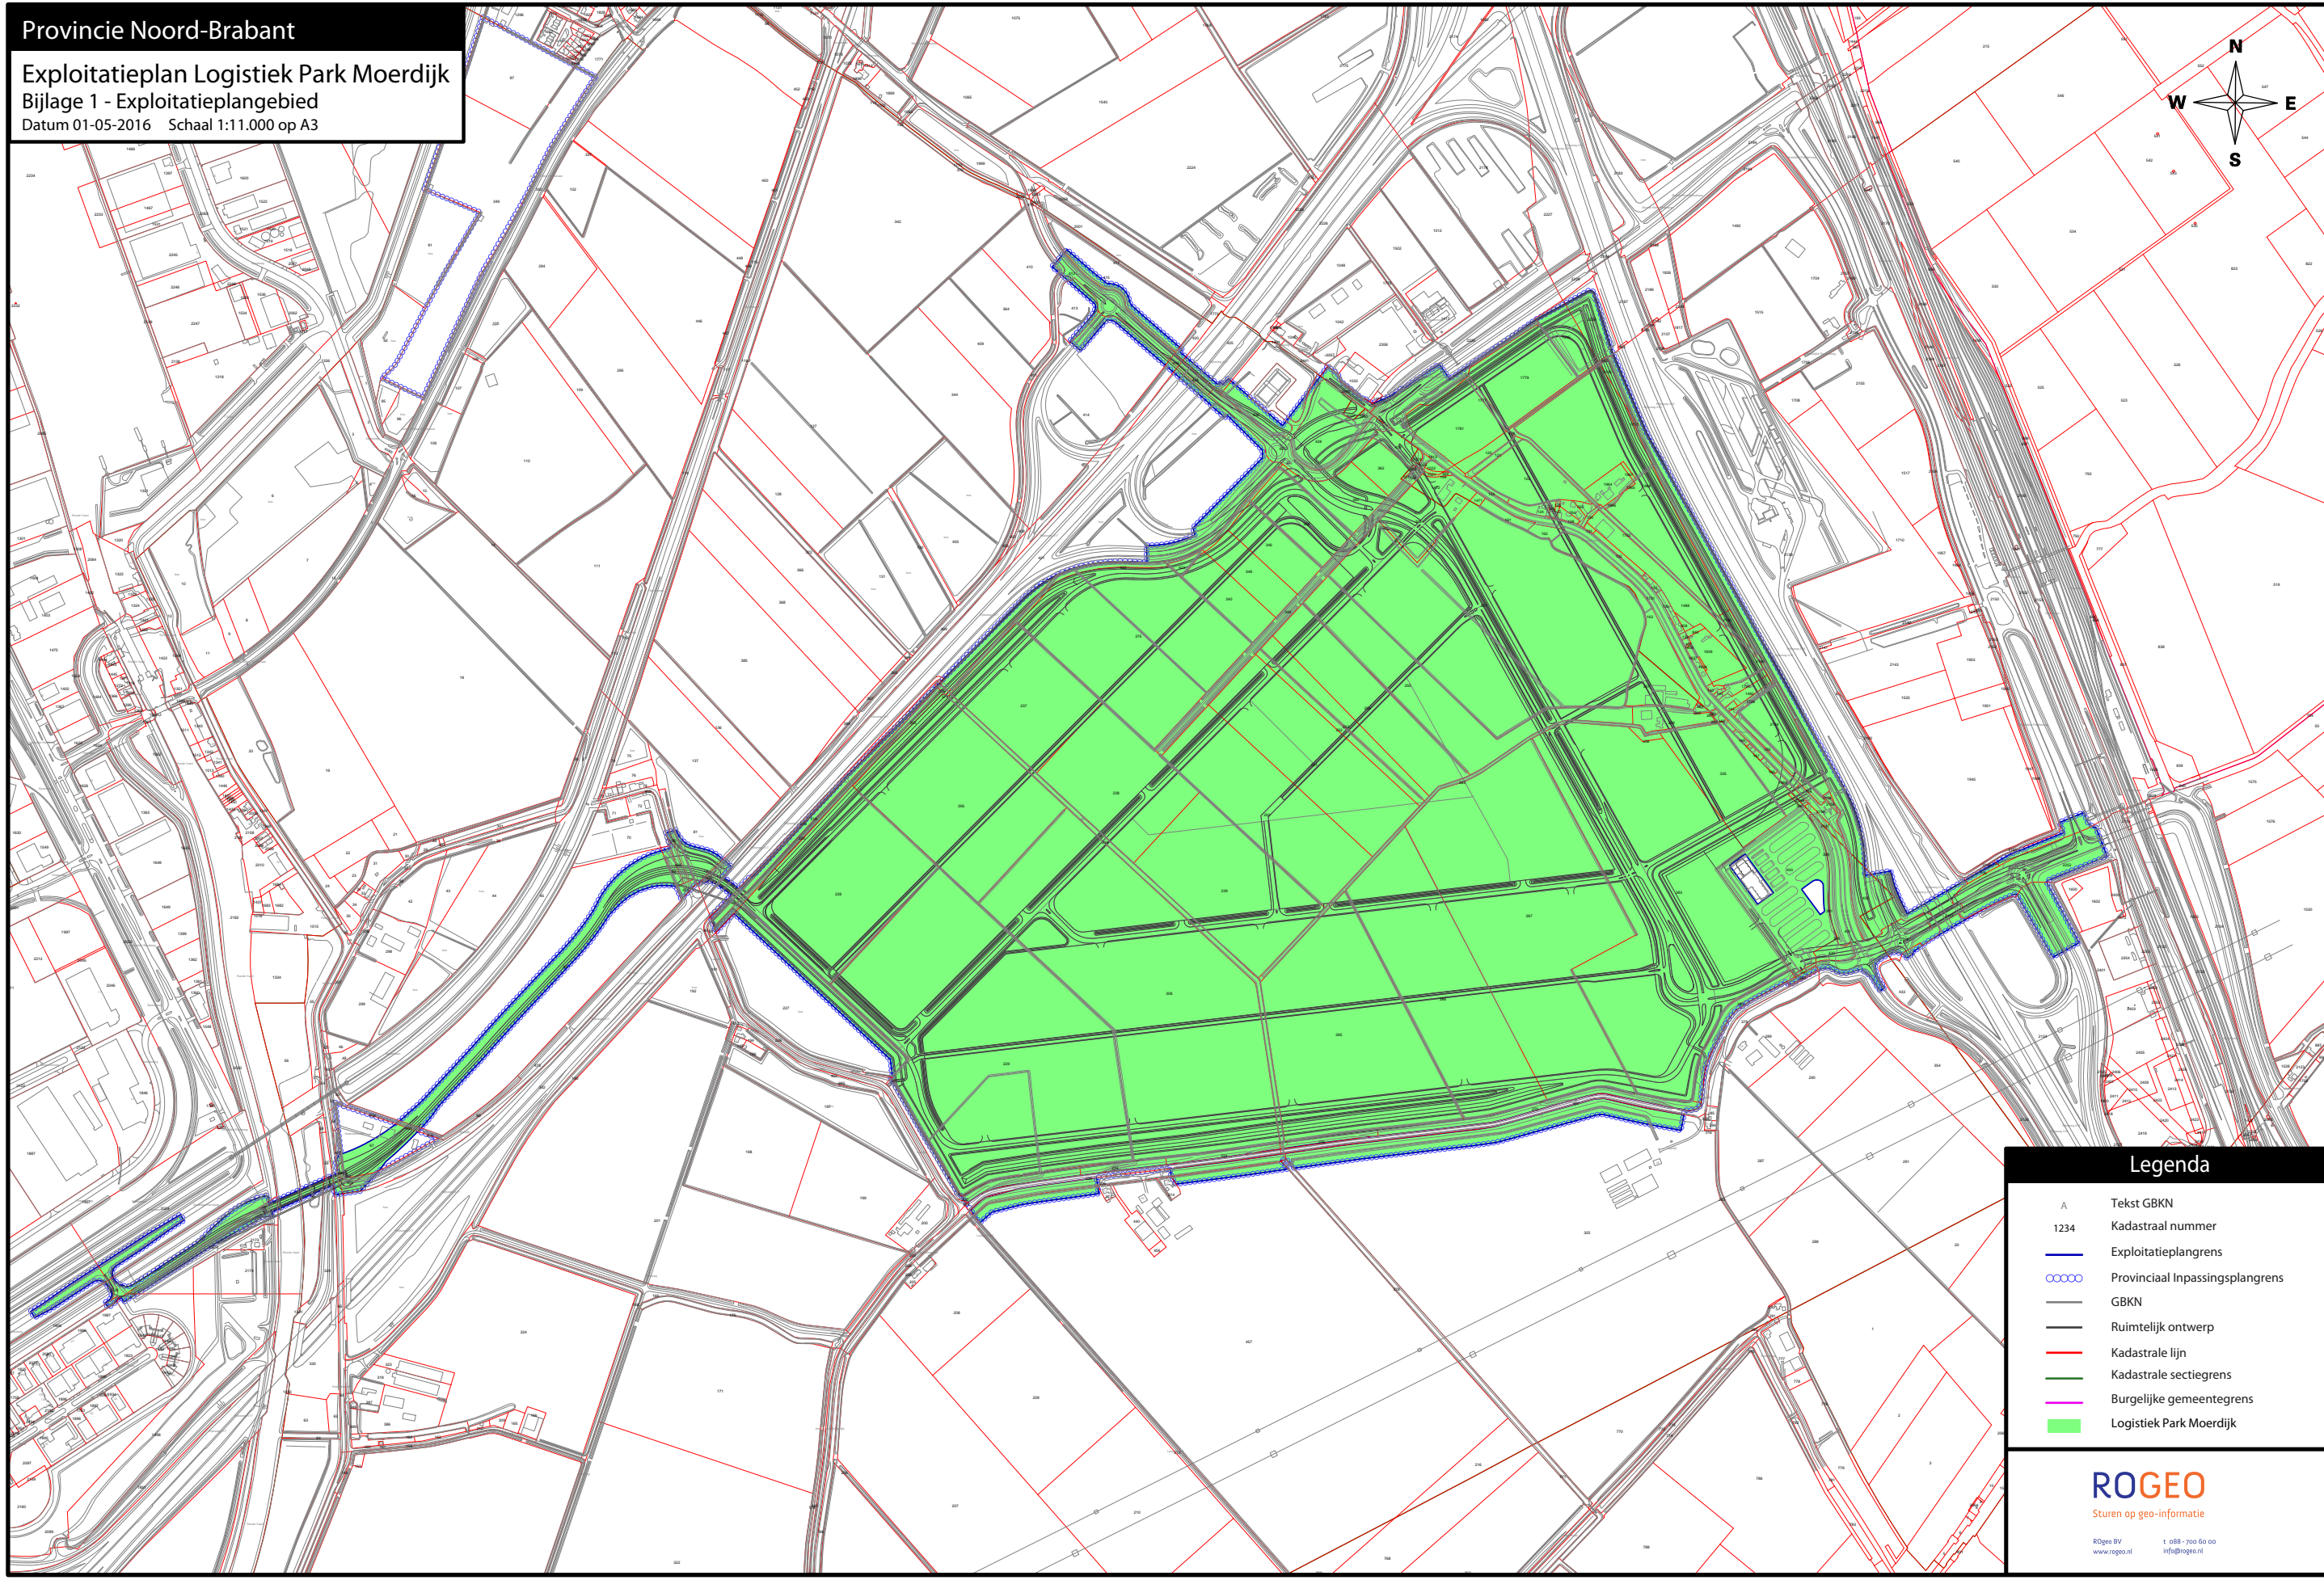


Provincie Noord-Brabant

# Exploitatieplan Logistiek Park Moerdijk

Bijlage 1 - Exploitatieplangebied

Datum 01-05-2016    Schaal 1:11.000 op A3

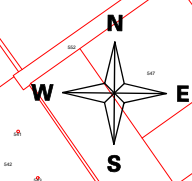

## Legenda

- A Tekst GBKN
- 1234 Kadastraal nummer
- Exploitatieplangrens
- Provinciaal Inpassingsplangrens
- GBKN
- Ruimtelijk ontwerp
- Kadastrale lijn
- Kadastrale sectiegrens
- Burgelijke gemeentegrens
- Logistiek Park Moerdijk

**ROGEO**

Sturen op geo-informatie

ROGEO BV    t. 088 - 700 60 00  
www.rogoo.nl    info@rogoo.nl