
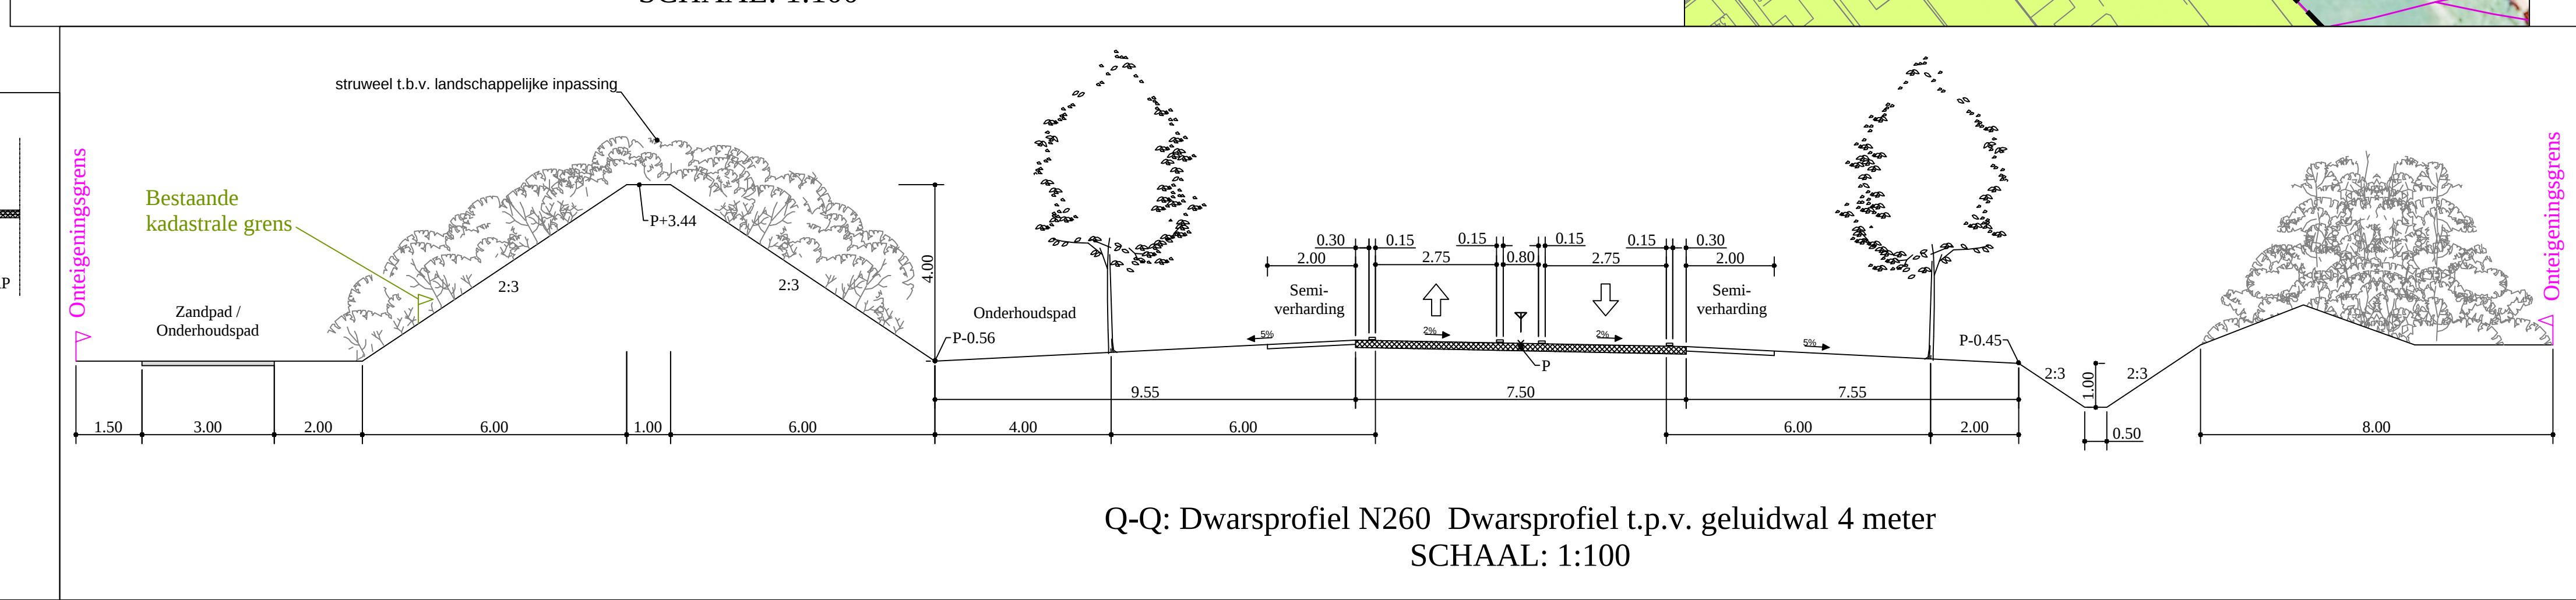
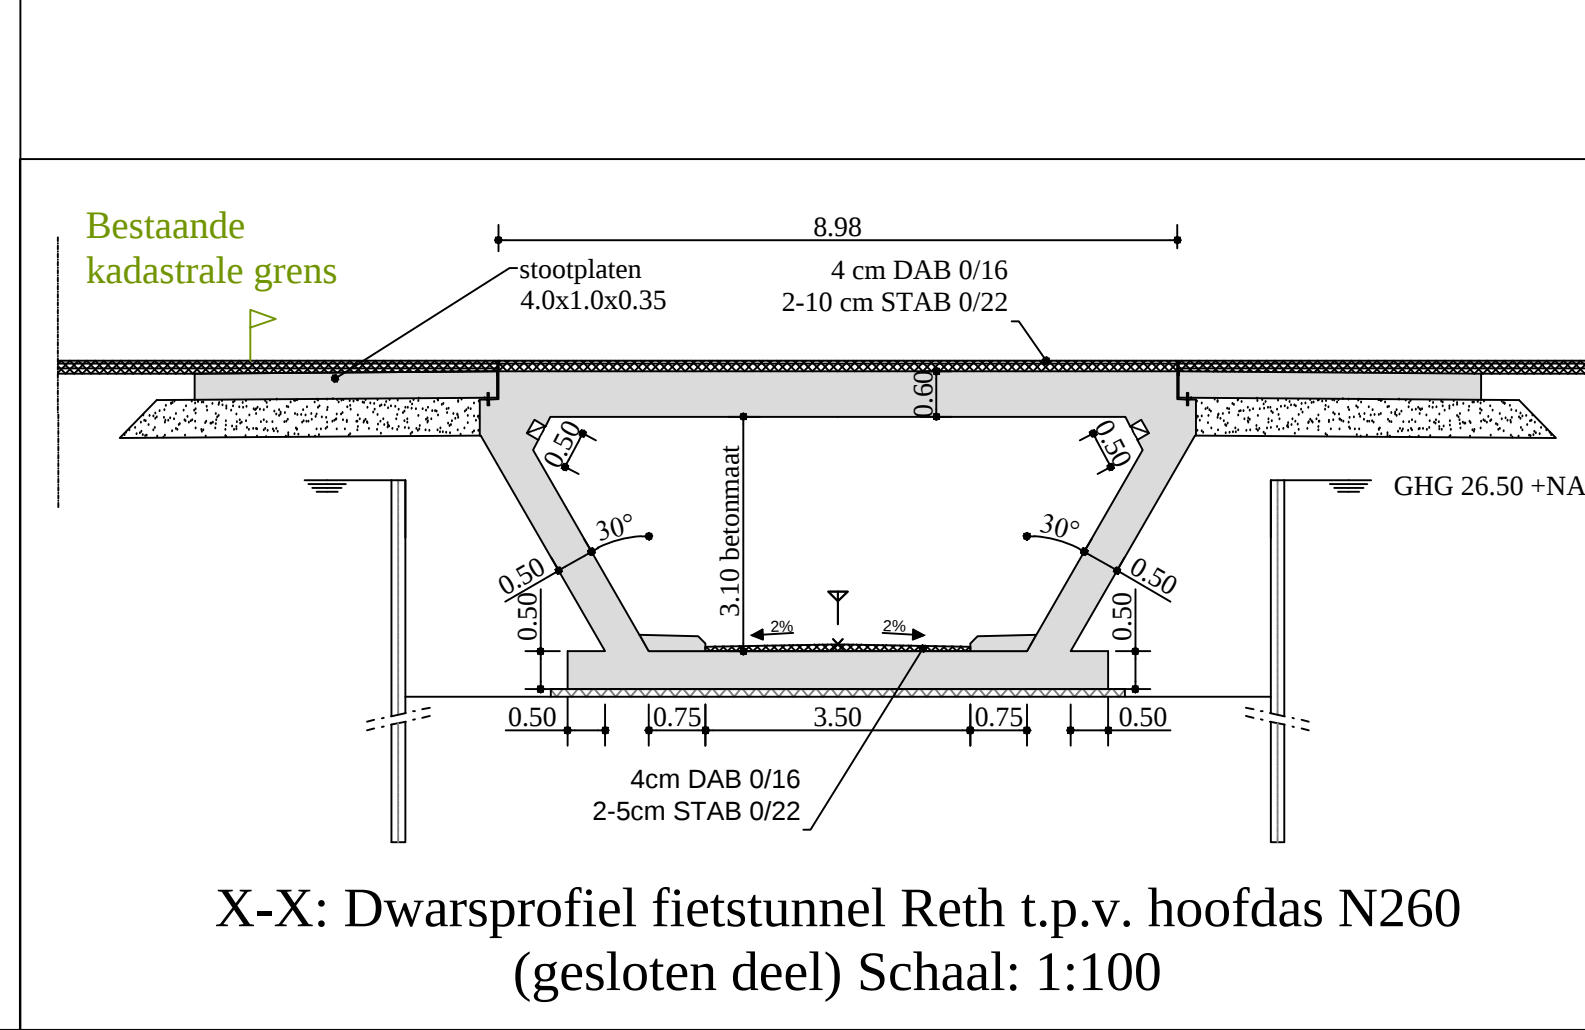
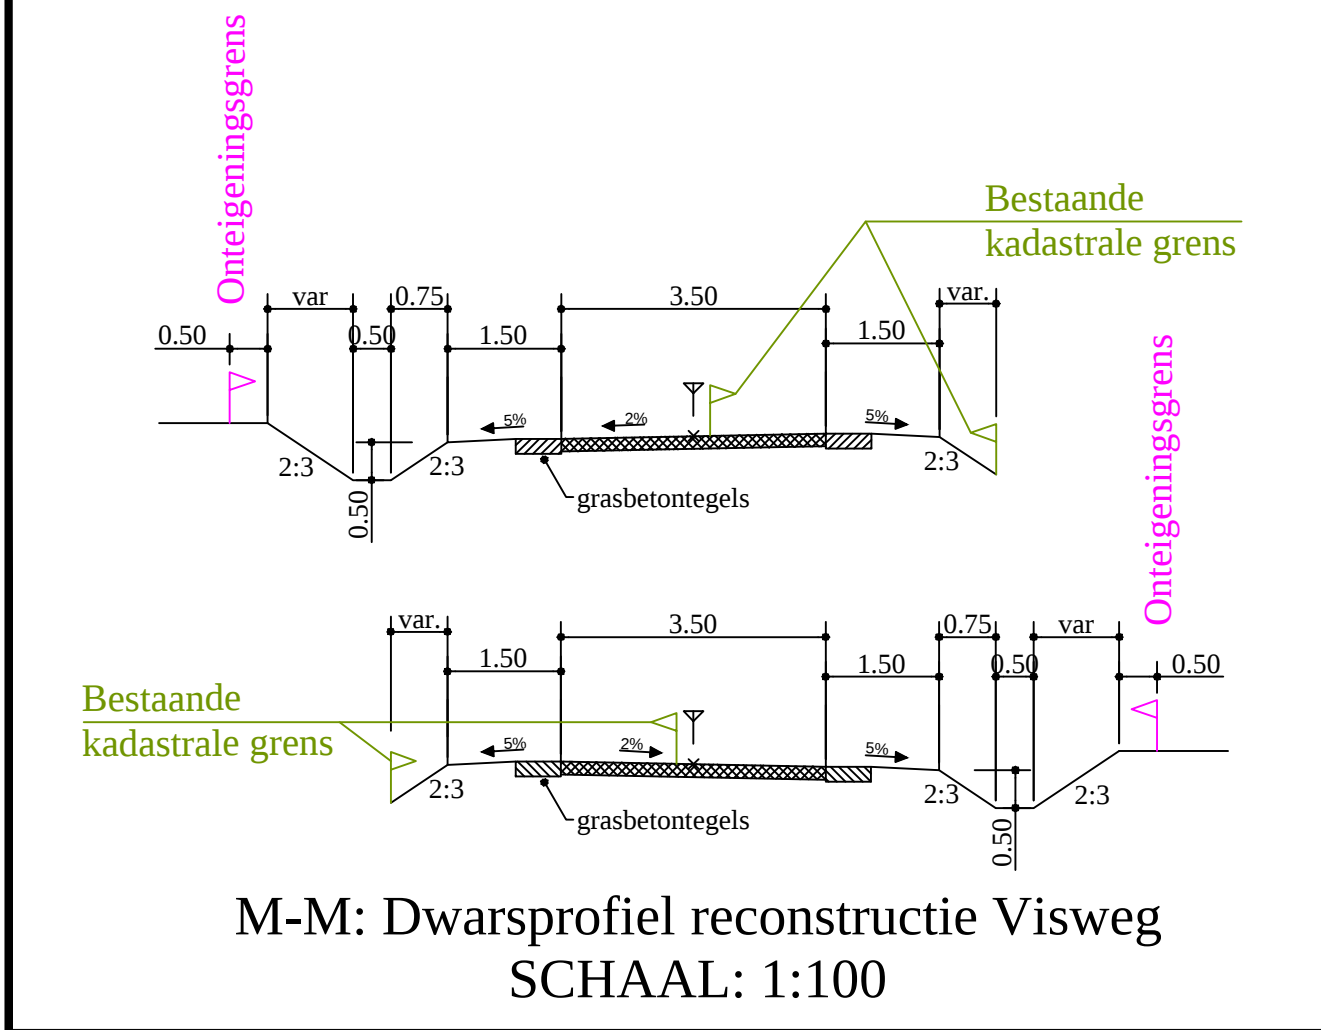
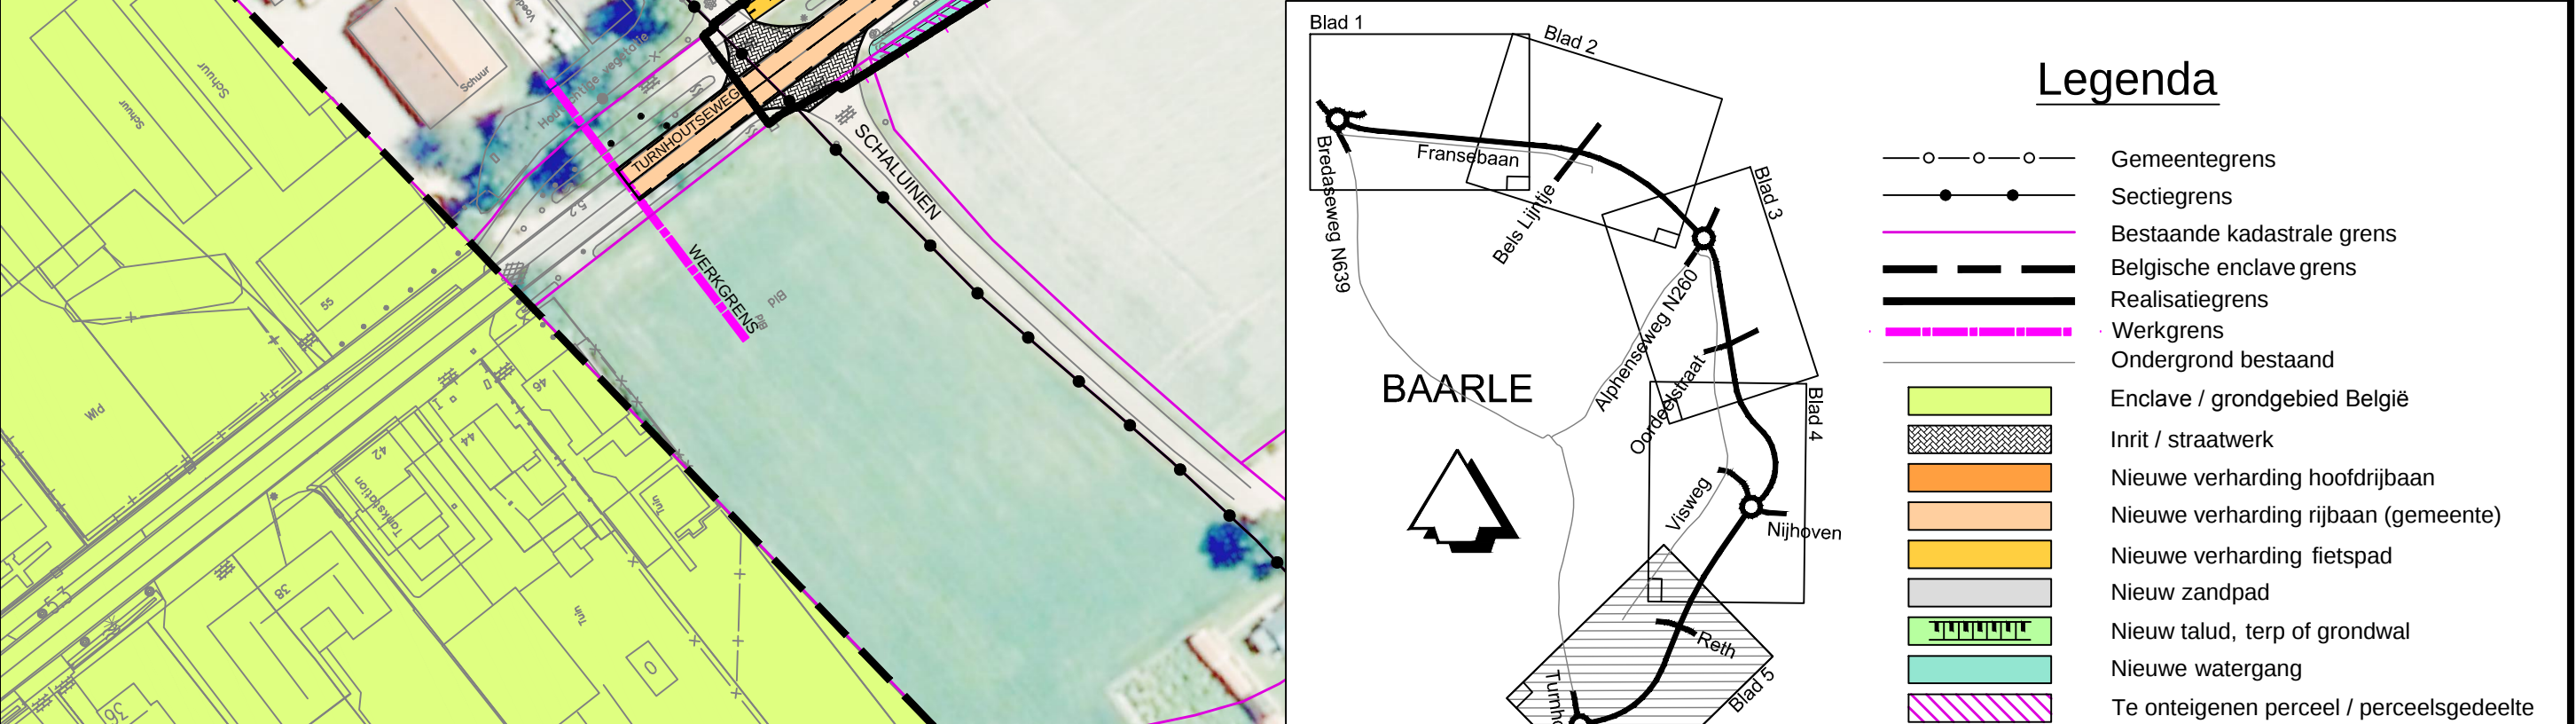
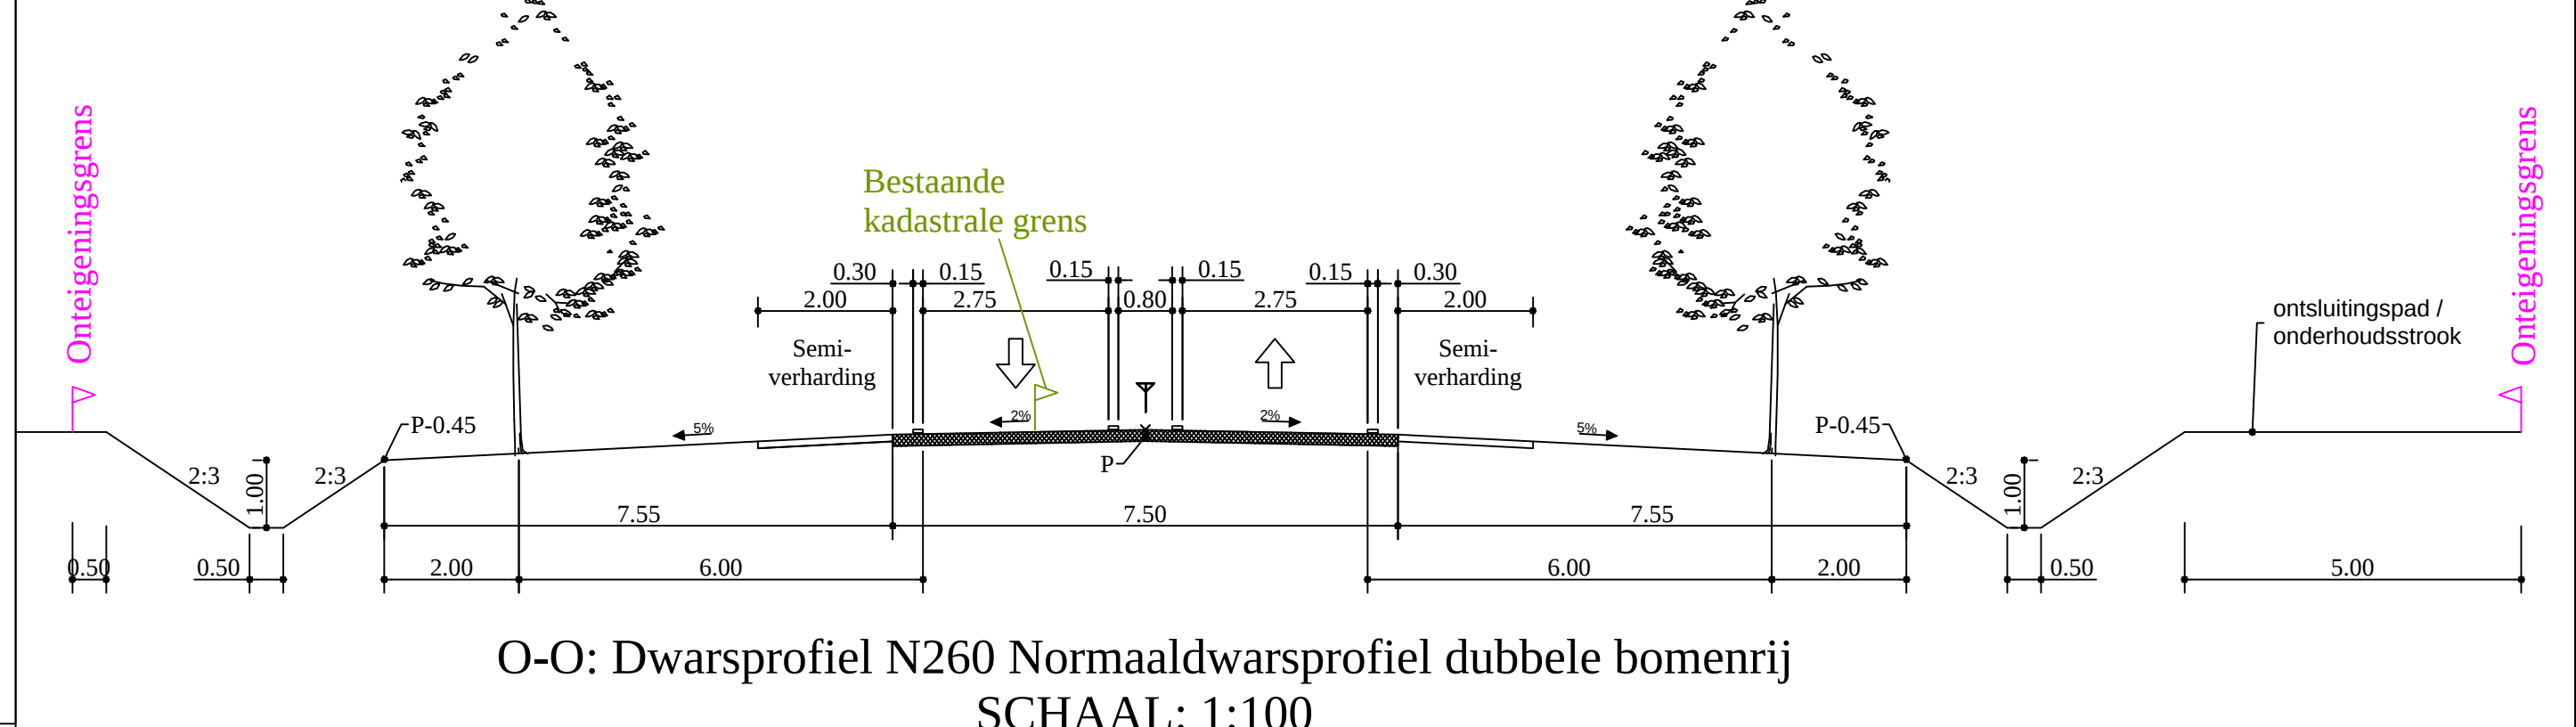
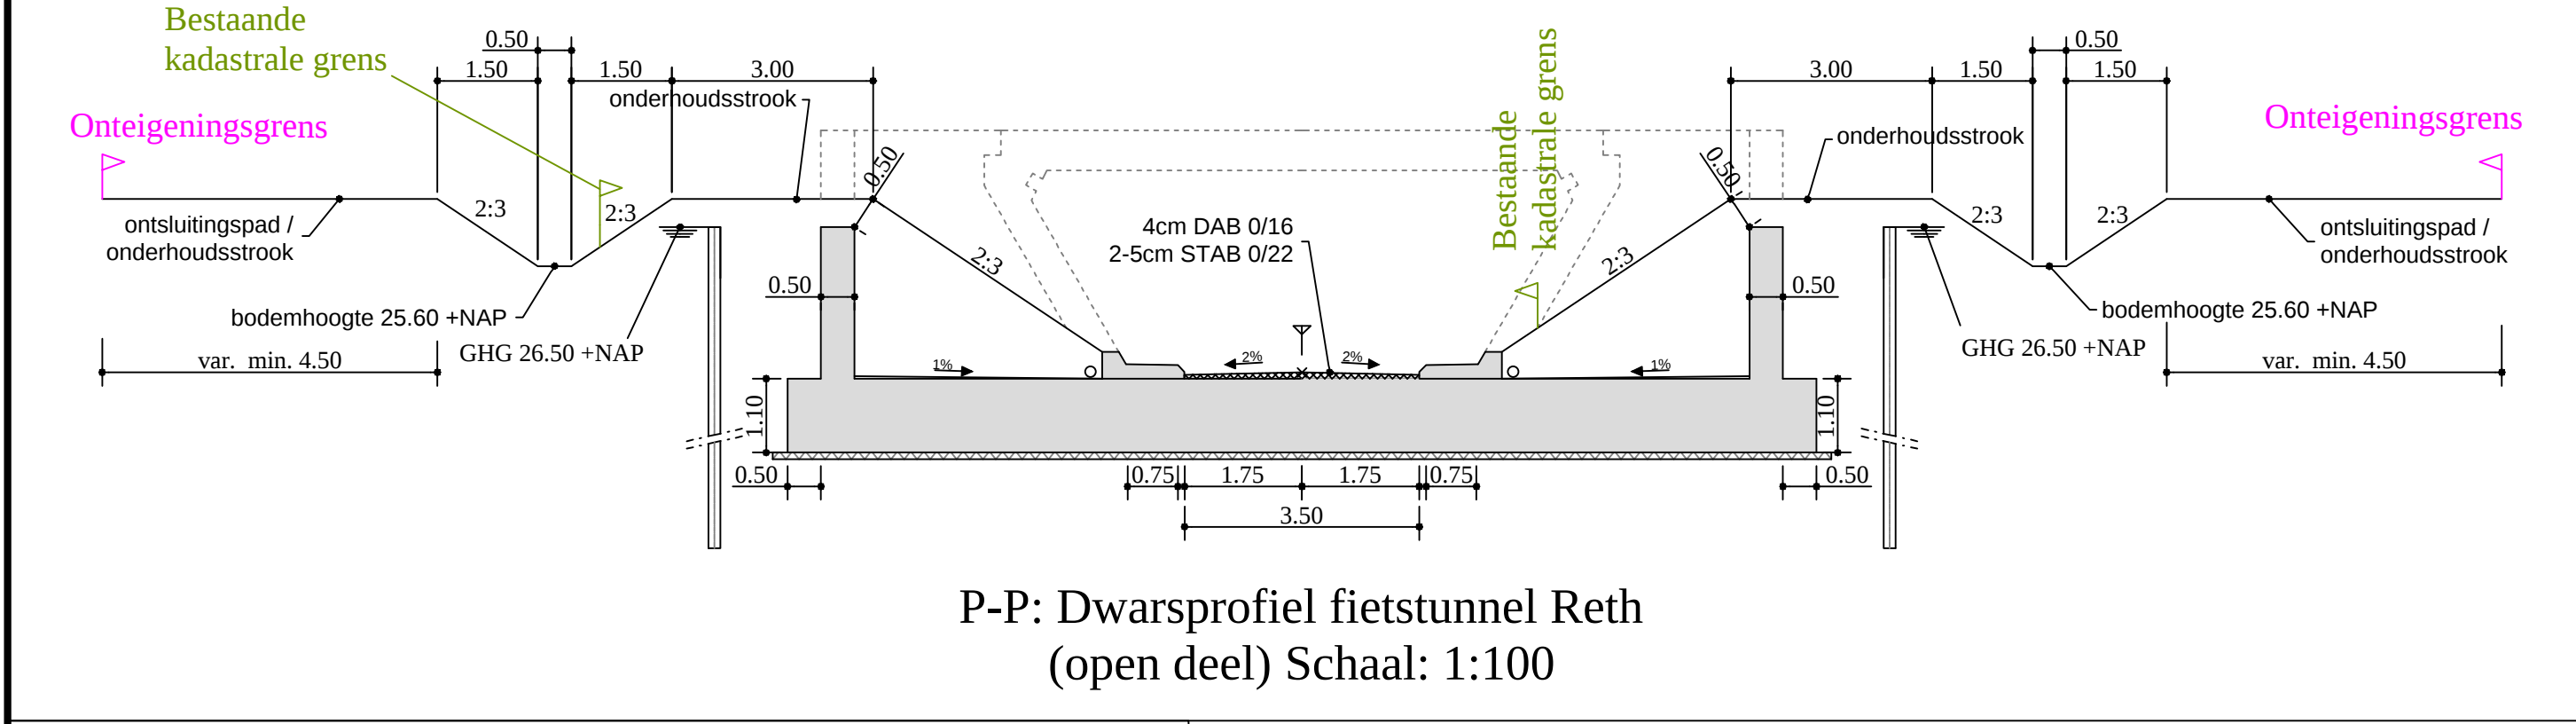
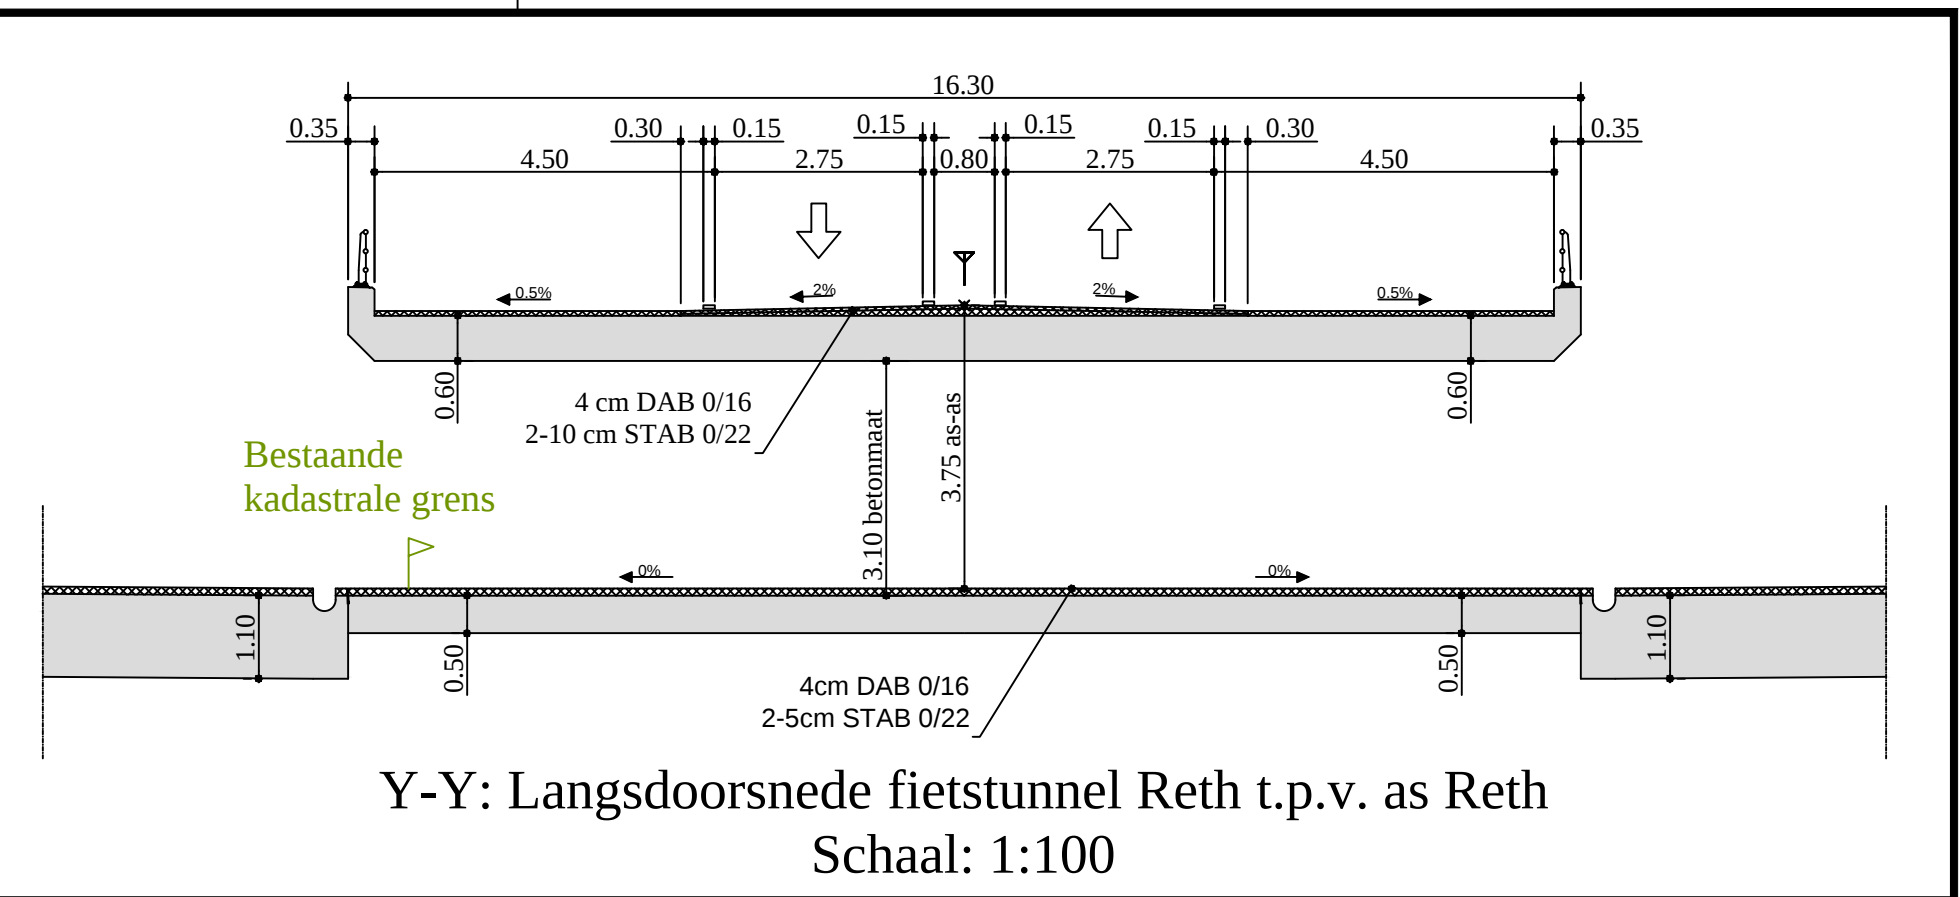


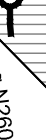

				Grens bestaand/aangekocht (dwarsprofiel) Onteiningsgrens (dwarsprofiel)	
				Nummer van het grondplan Gedeeltelijk perceel	
Provincie Noord-Brabant		Directie Economie & Mobiliteit		ing.bureau onbesteding	
					
Bureau: V.I.W.		Brabantlaan 1 5216 TV 's-Hertogenbosch Telefoon (073) 681 28 12			
N260 Baarle-Nassau (België) - Gilze en Rijen (N282)					
Omlegging Baarle-Nassau Bestektekening				Besteknummer 260.02.01.2010	
Onteiningsplan weg N260 (met luchtfoto) Gedeelte fietstunnel Reth - rotonde Turnhouseweg					
km: 4.452		km: 5.529		schaal: 1 : 1000 formaat: A0	
getekend	M. Akkermans	datum	11-08-2010	in 5 bladen	blad nr. 5
gecontroleerd	W. de Krijp	datum	20-04-2011	projectnummer	260.02
vrijgegeven	B. Couve	datum	22-04-2011	code	
status	Definitief	versie	1	registratienummer	26002-BES-ONT-001_5