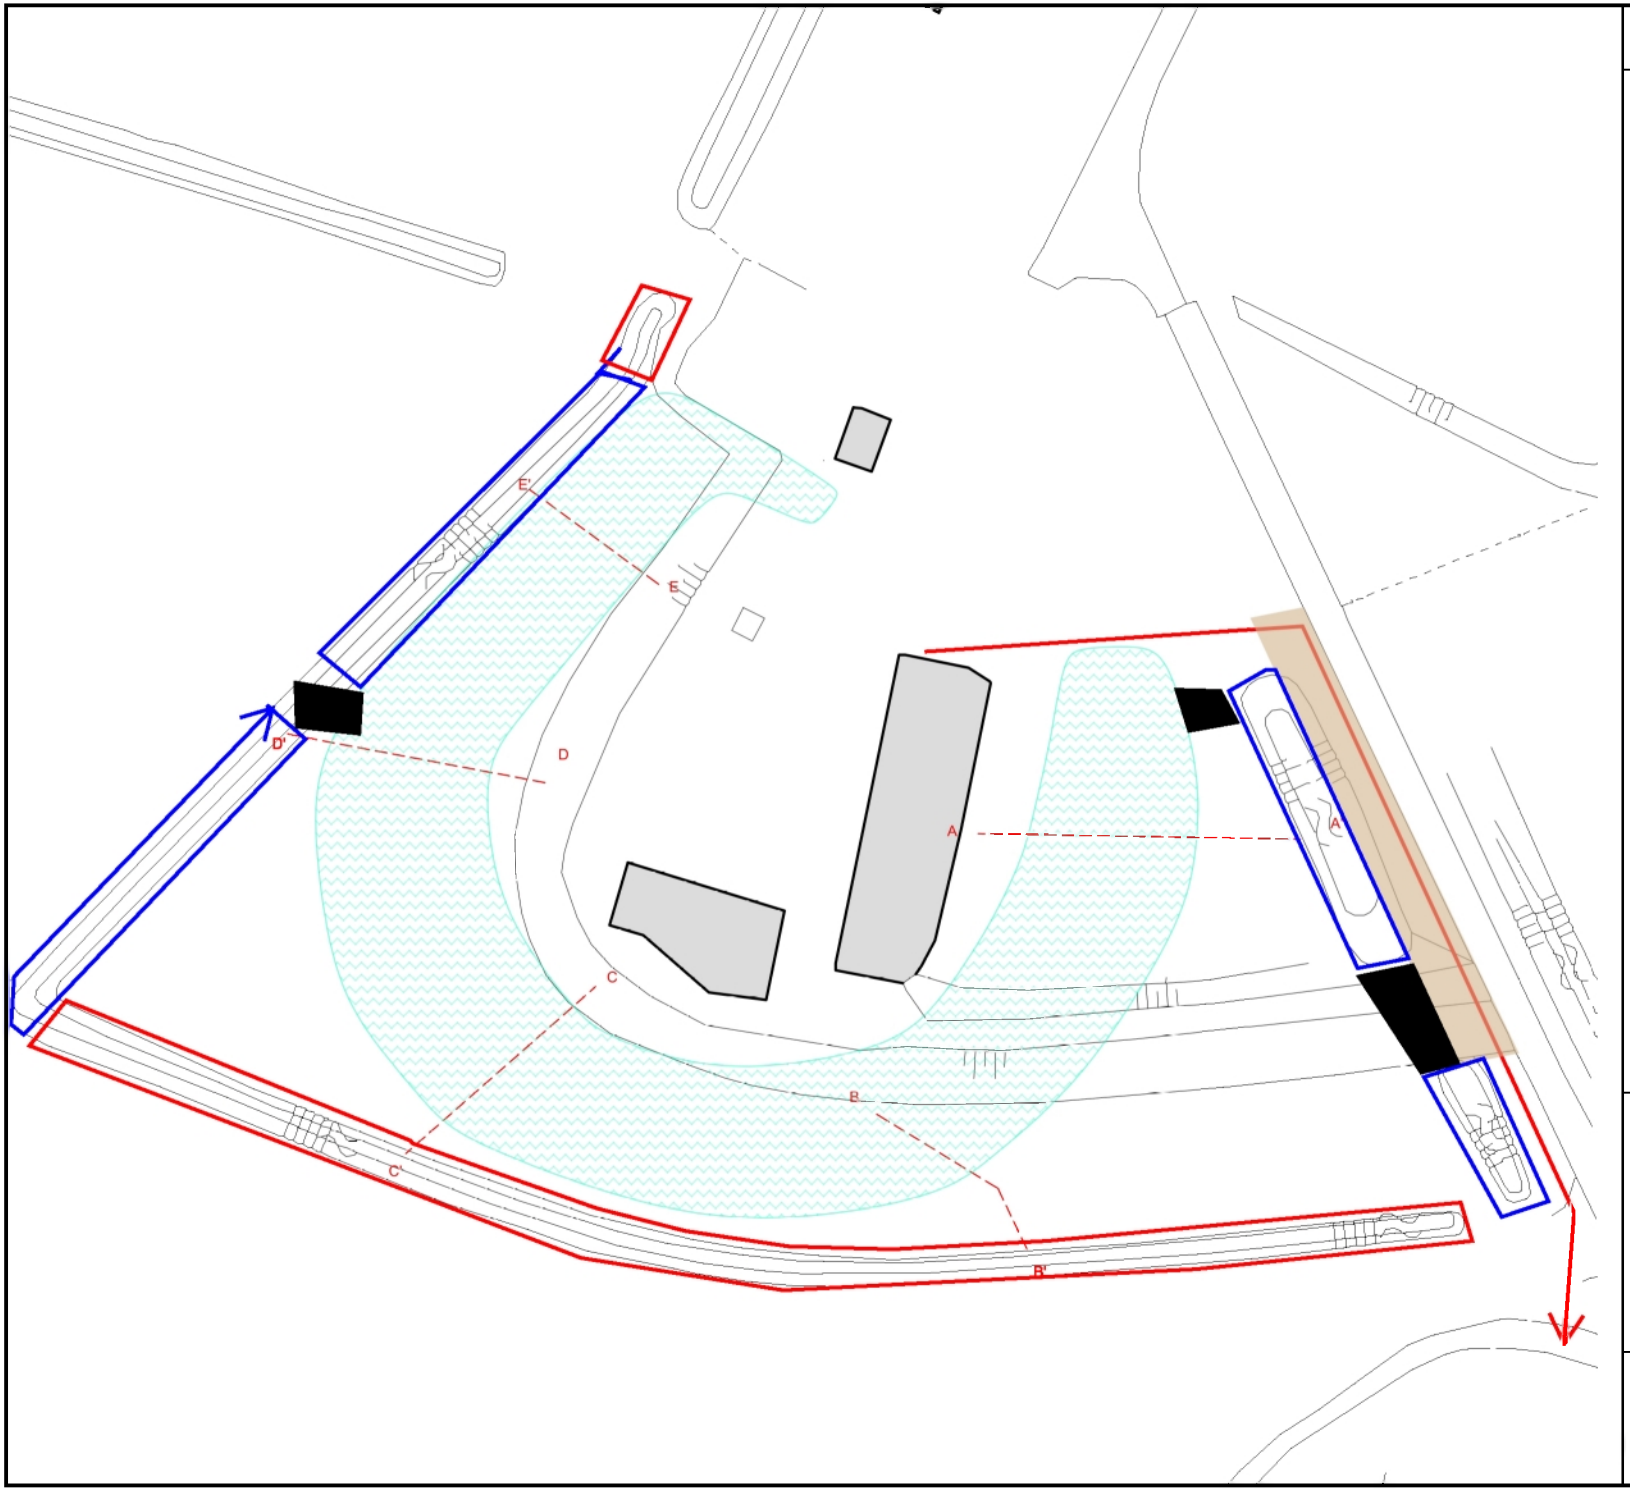

Legenda

- bebouwing
- voorstel contour slotgracht op basis van archeologisch onderzoek
- Tracé mantelbuis met stroomkabel
- Te dempen
- Te handhaven
- Te verleggen kering
- Te verbinden

Omschrijving:
Situatietekening met geplande slotgracht

Bijlage:
1.2

Project:
Oud Herlaer 1
te Sint Michielsgestel

Opdrachtgever:
Provincie Noord-Brabant

Projectnummer:
20170412

Tekenaar:	Schaal:	Formaat:	Datum:	Accoord:	Revisie:
HENG	1: 500	A3	17-1-2018	..	14-11-2017

0 5 10 15 20 25 m

geofaxx
milieu expertise