


Ontwerp Aanpassing Verordening ruimte Noord-Brabant: regels voor specifieke lokaties IV

Artikel 3.3.9 lid 3 van toepassing (lokatie Bankenstraat 61 (Gemeente Etten-Leur))

Provincie Noord-Brabant

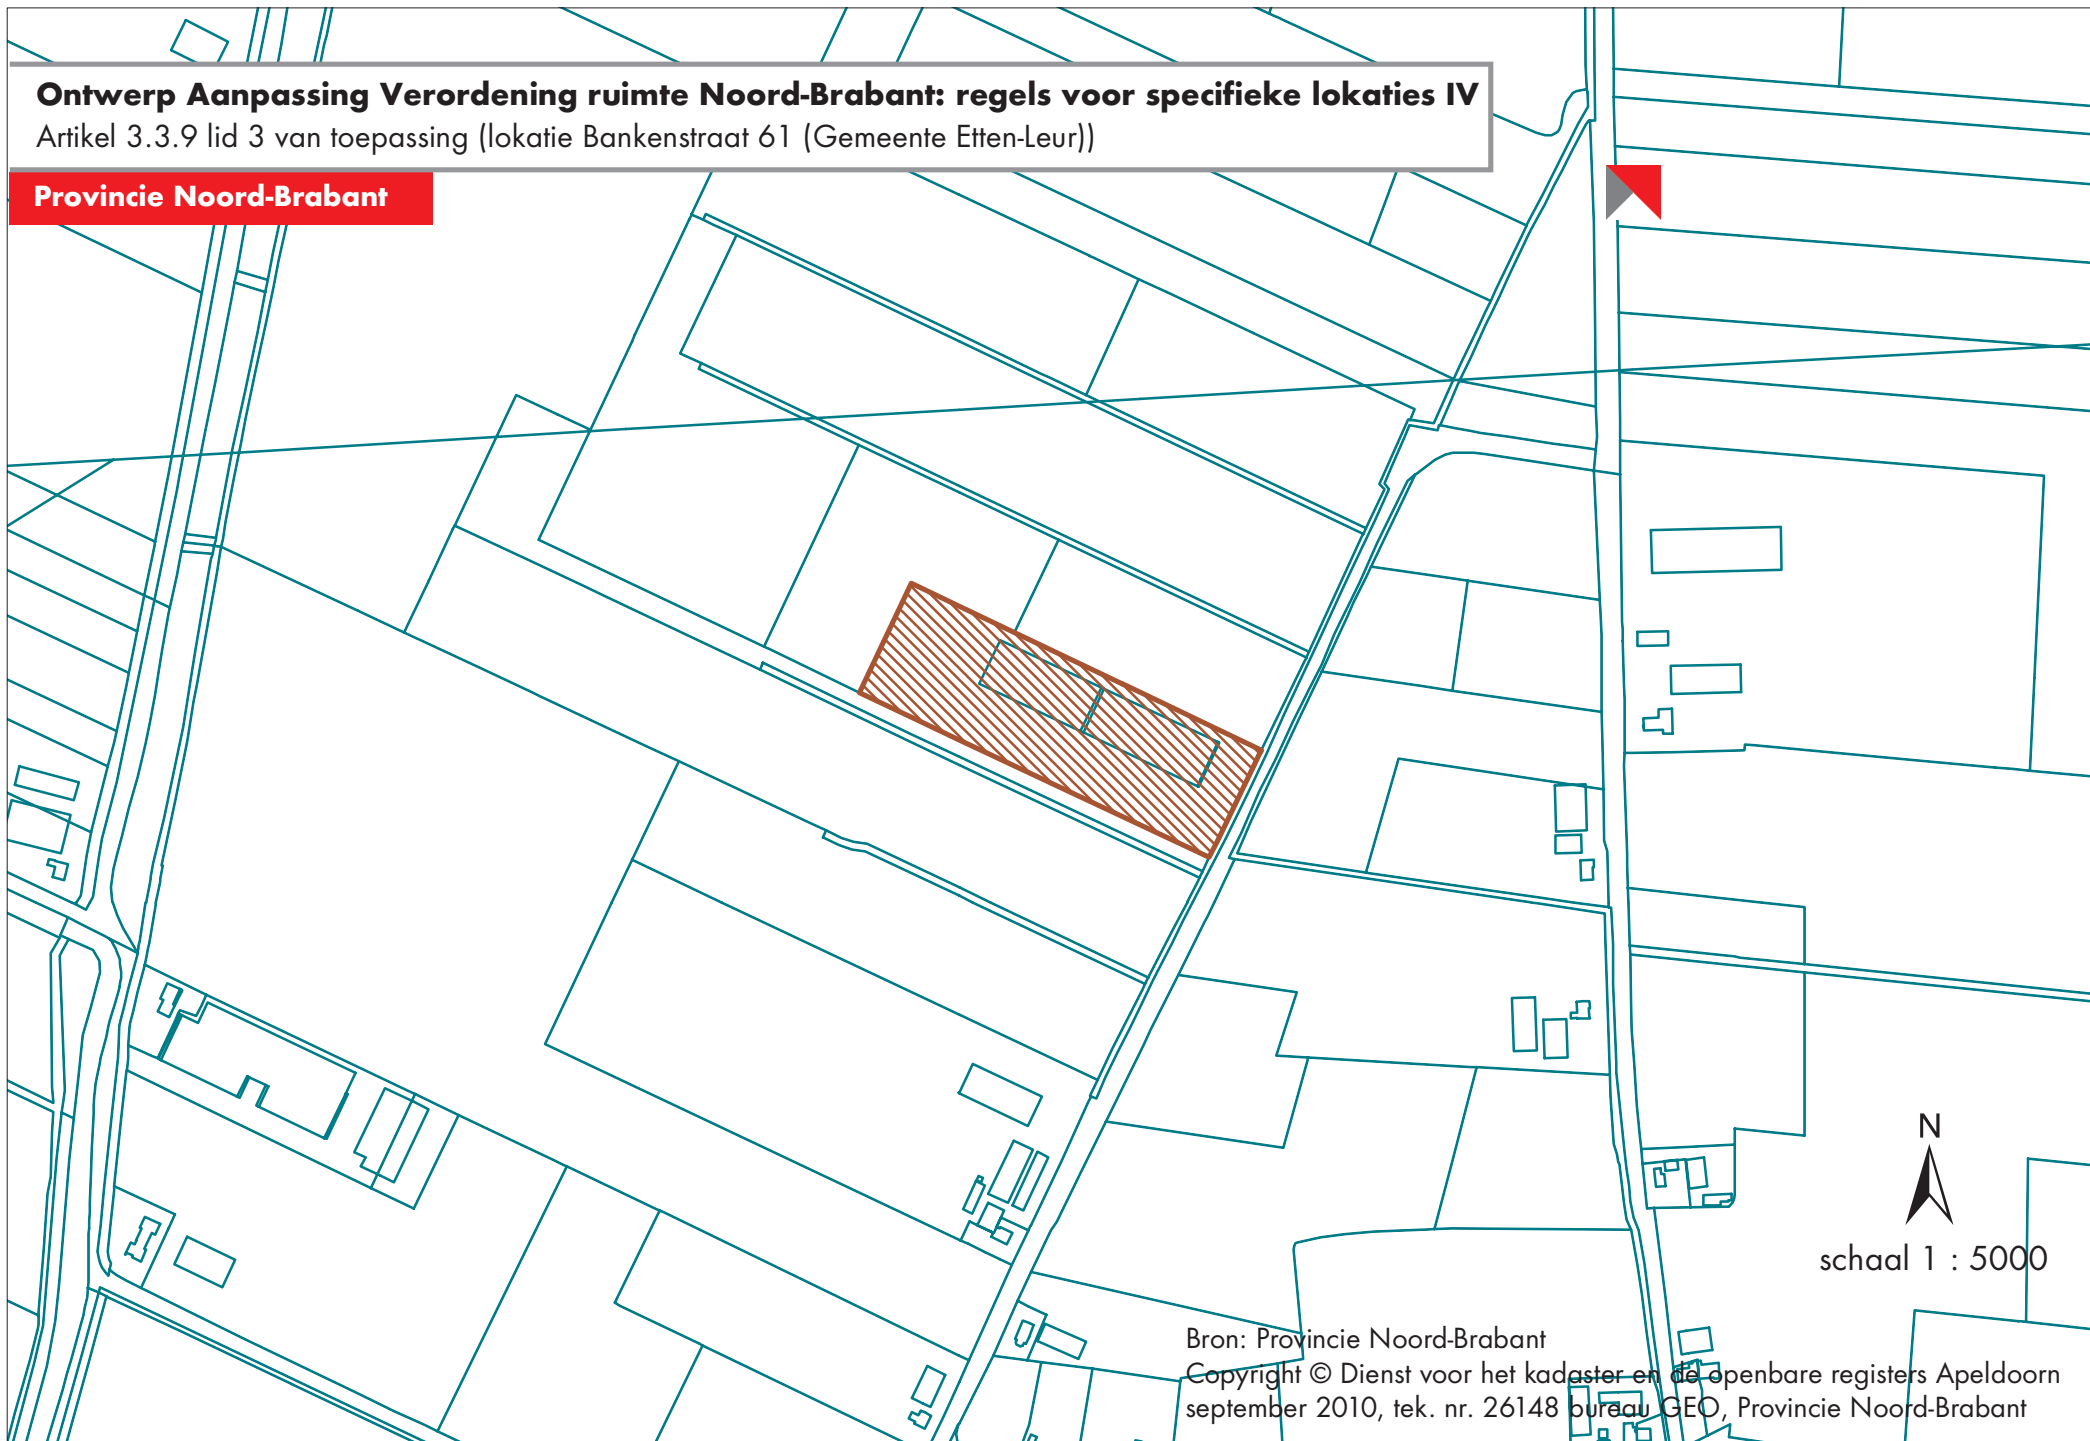

Bron: Provincie Noord-Brabant

Copyright © Dienst voor het kadaster en de openbare registers Apeldoorn
september 2010, tek. nr. 26148 bureau GEO, Provincie Noord-Brabant