


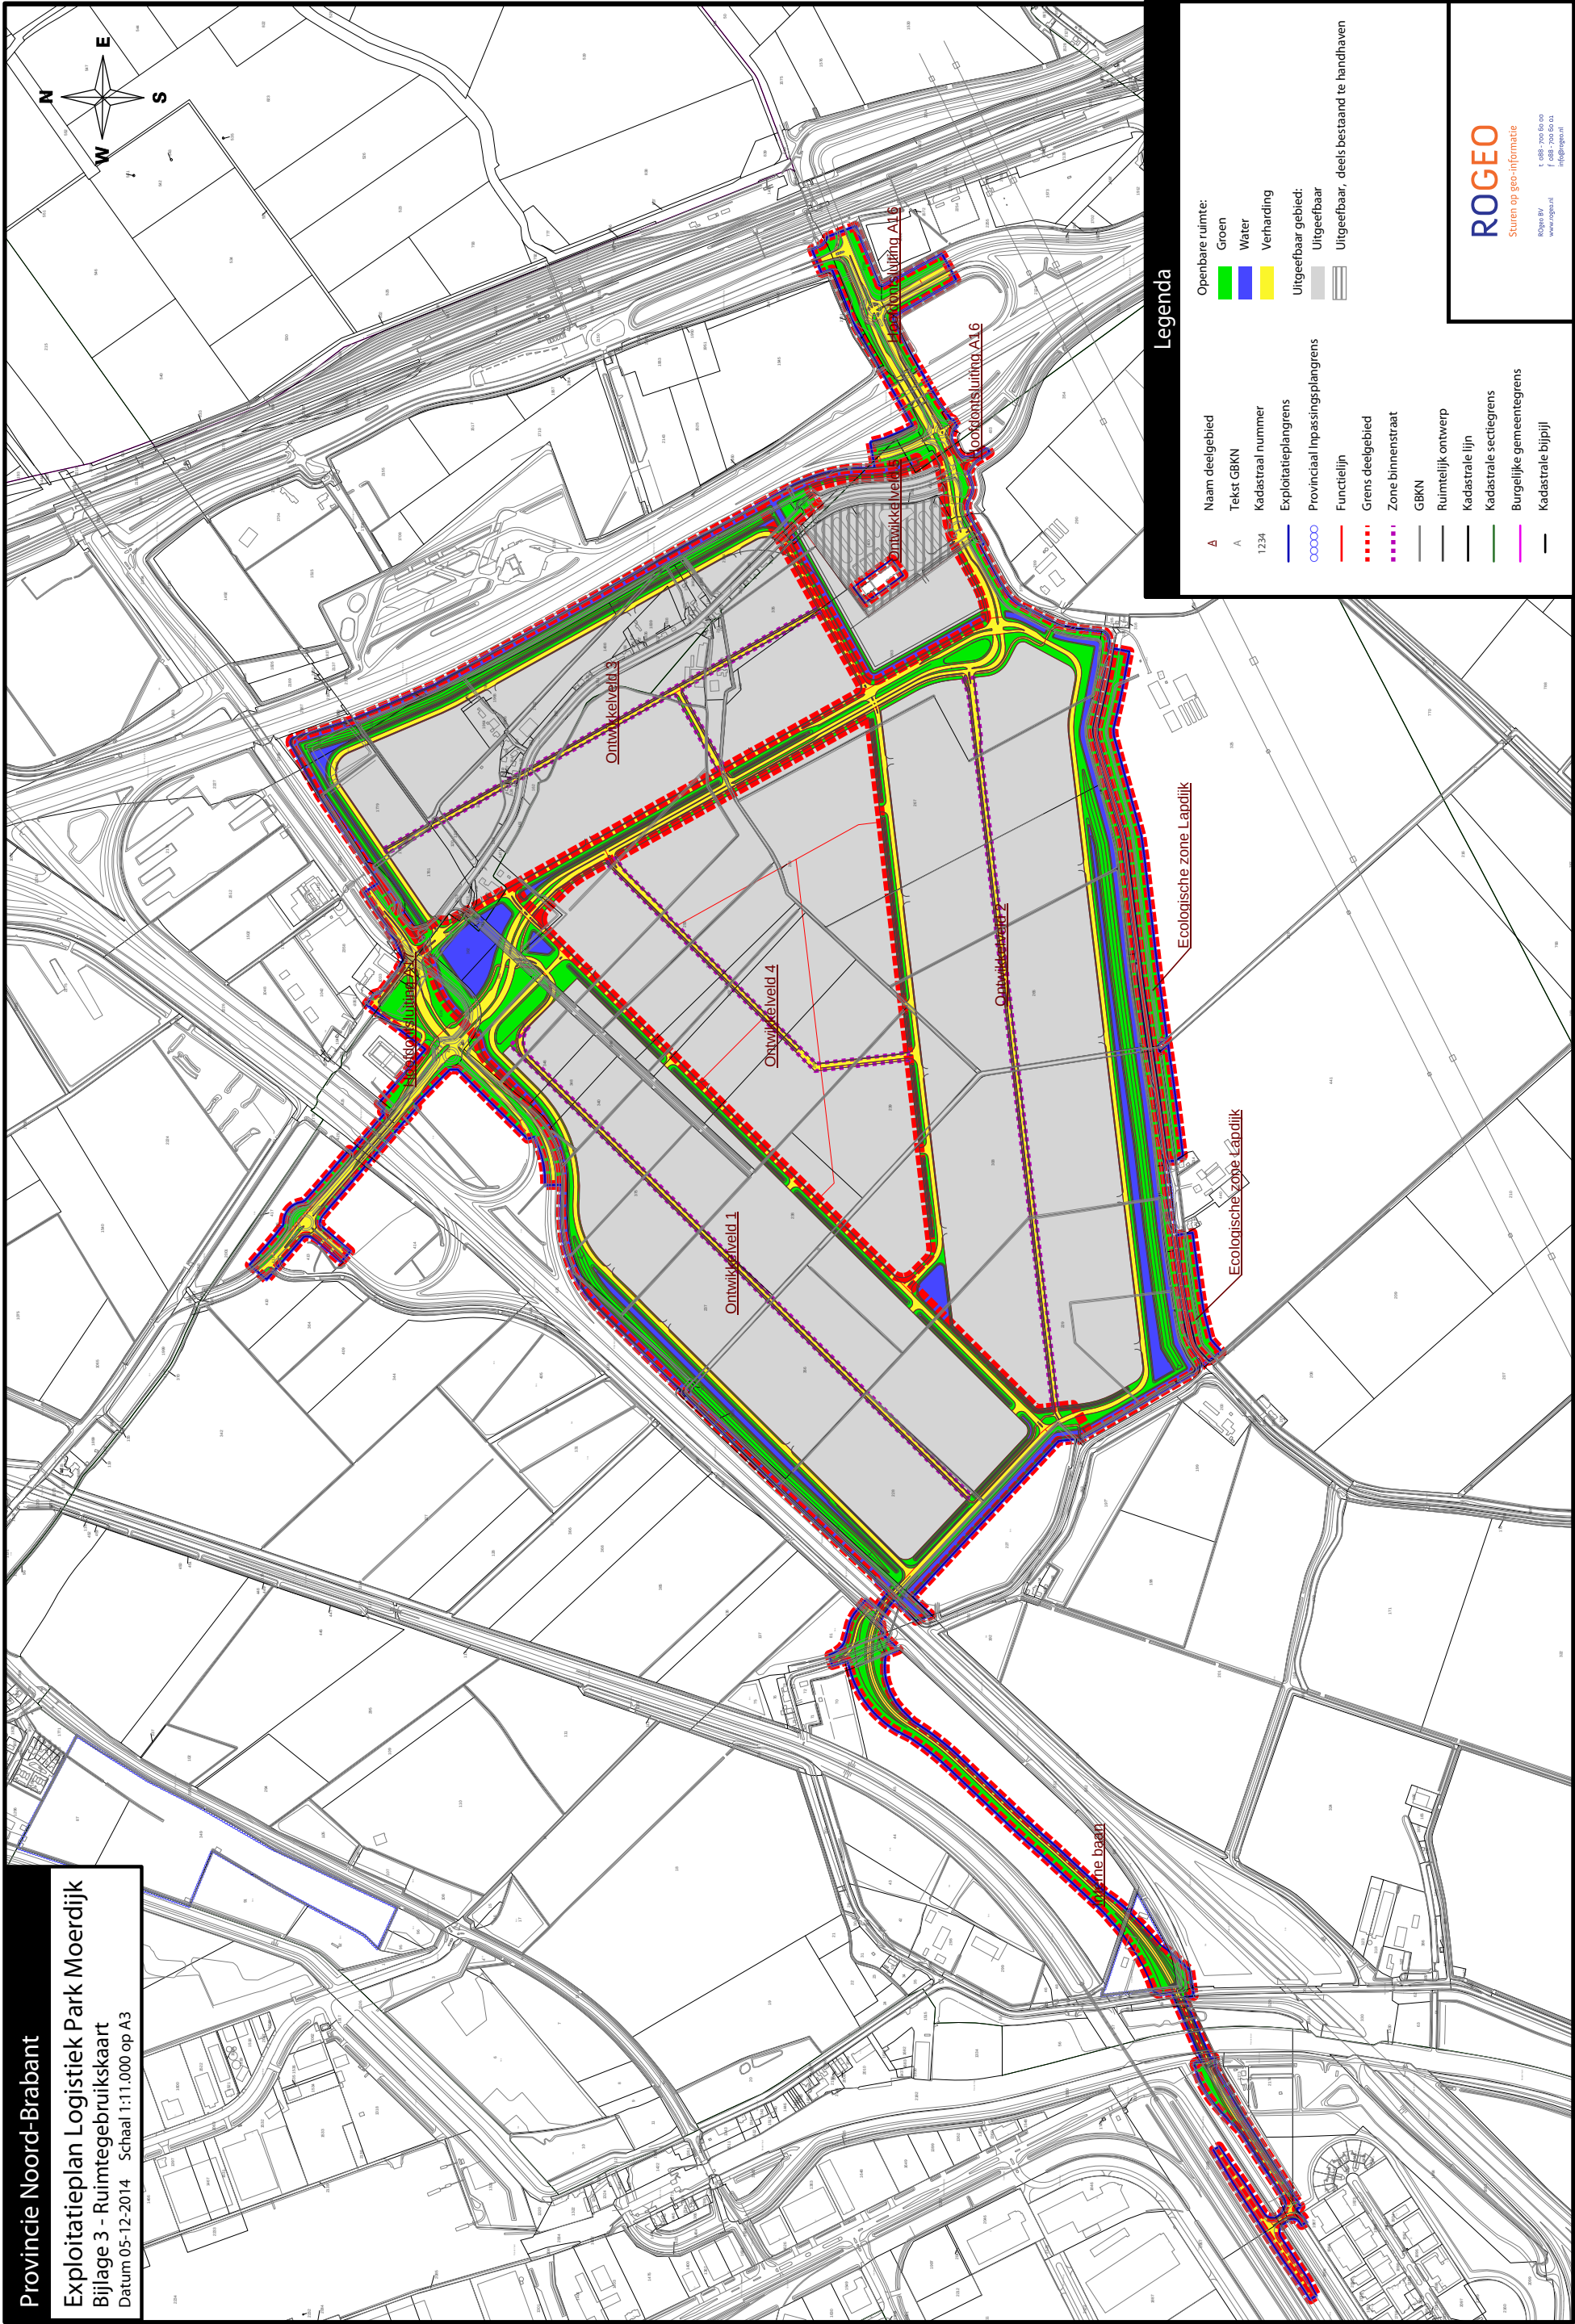

Legenda

A	Naam deelgebied	Openbare ruimte:
	Tekst GBKN	Groen
1234	Kadastraal nummer	Water
—	Exploitatieplangrens	Verharding
—	Provinciaal Inpassingsplangrens	Uitgeefbaar gebied:
—	Functielijn	Uitgeefbaar
—	Grens deelgebied	Uitgeefbaar, deels bestaand te handhaven
—	Zone binnenstraat	
—	GBKN	
—	Ruimtelijk ontwerp	
—	Kadastrale lijn	
—	Kadastrale sectiegrens	
—	Burgelijke gemeentegrens	
—	Kadastrale bijlijn	