
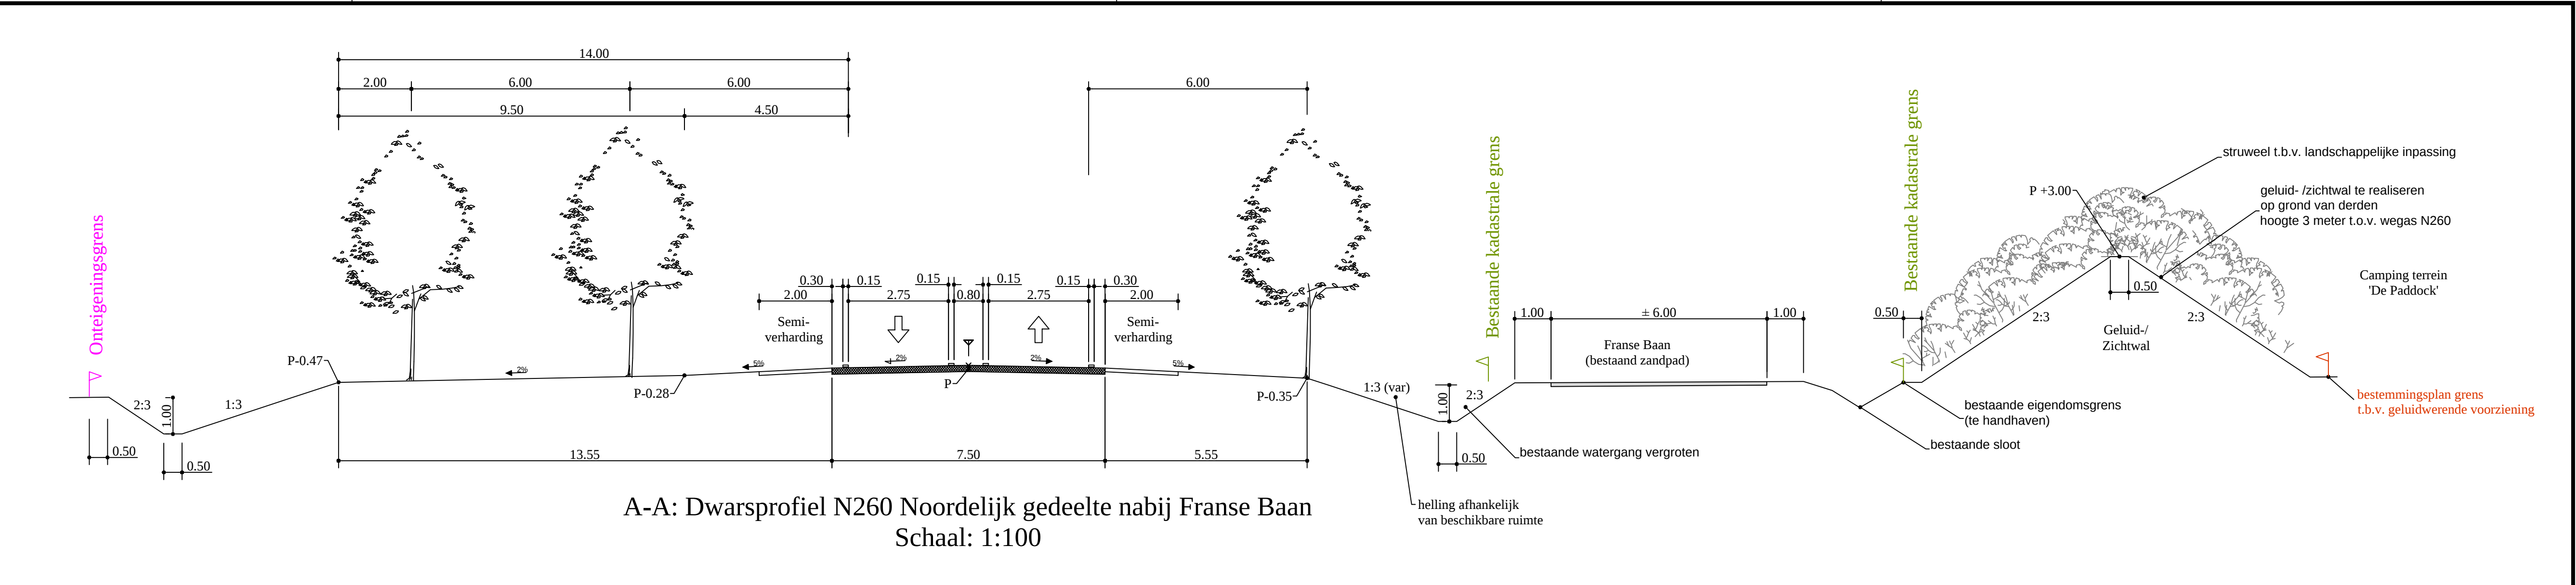


Behoort bij het besluit van Provinciale Staten van Noord-Brabant
d.d. 20/21 juni 2013, Besluit 33/13 B

Mij bekend,

6

Griffier der Staten van Noord-Brabant

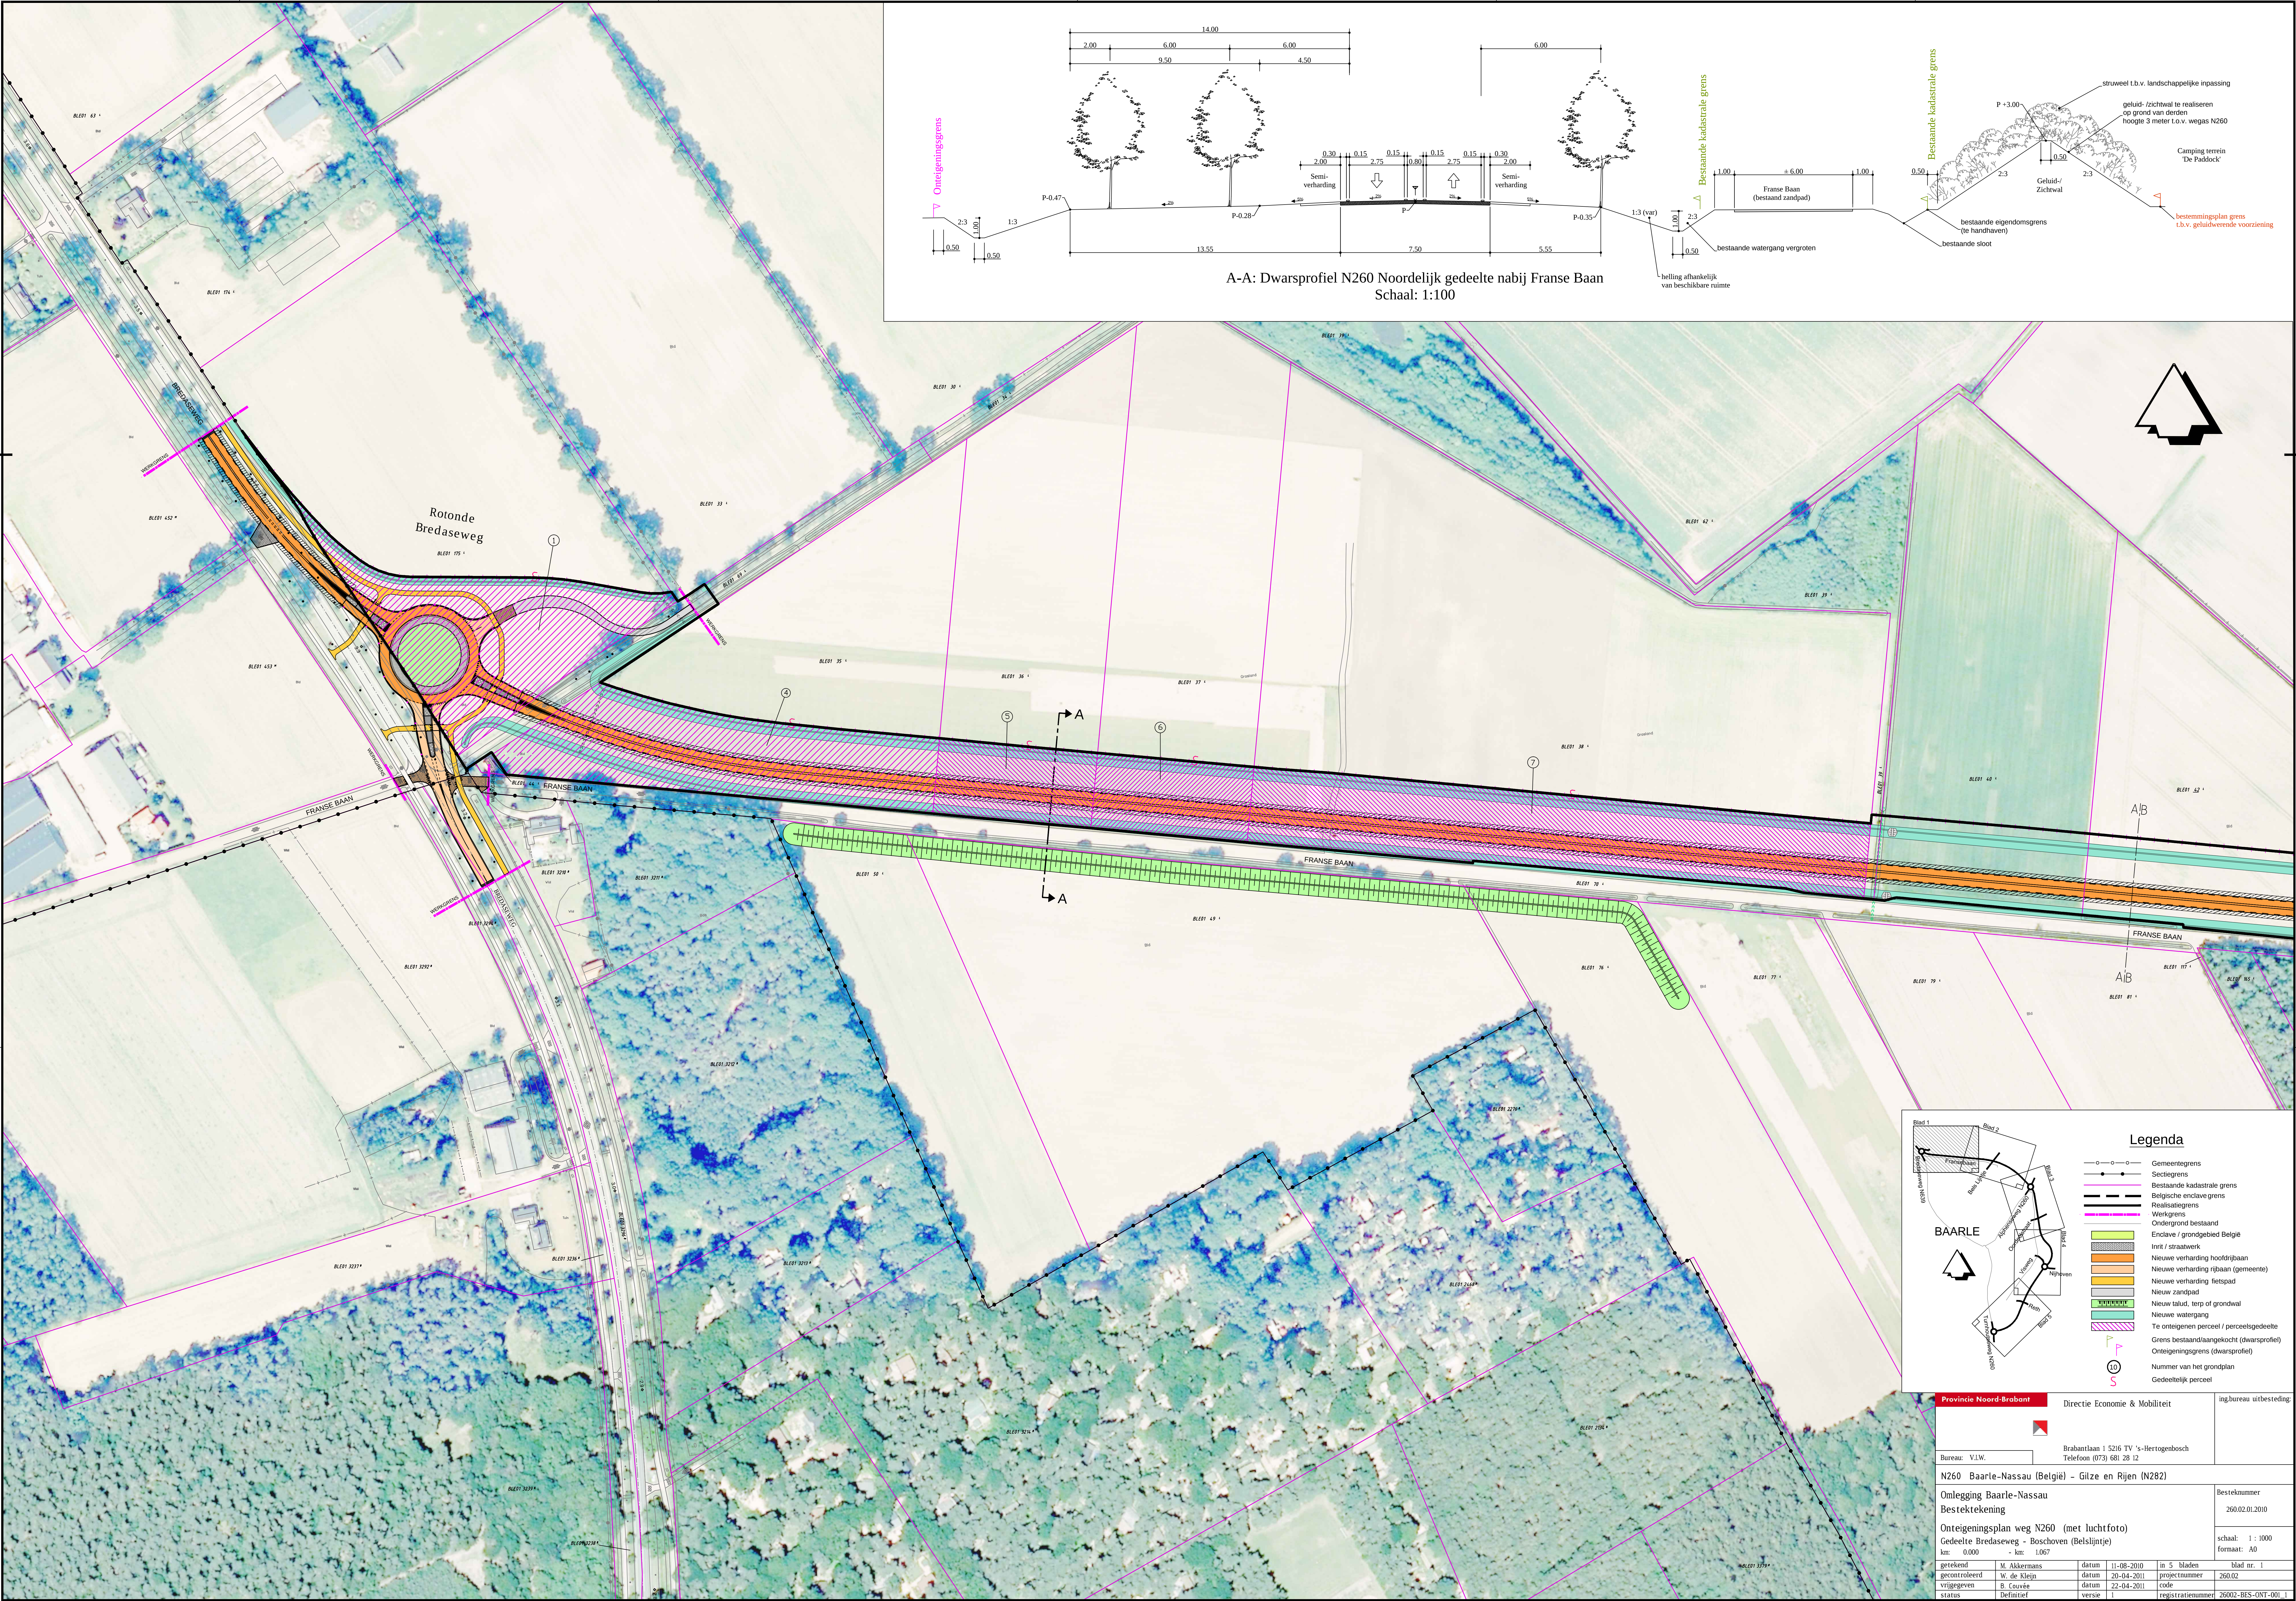

Legenda

- Gemeentegrens
- Sectiegrens
- Bestaande kadastrale grens
- Belgische enclave grens
- Realisatiegrens
- Werkgrens
- Ondergrond bestaand
- Enclave / grondgebied België
- Inte / straatwerk
- Nieuwe verharding hoofdrijbaan
- Nieuwe verharding rijbaan (gemeente)
- Nieuwe verharding fietspad
- Nieuw talud, terp of grondwal
- Nieuwe watergang
- Te ontengenen perceel / perceelsgedeelte
- Grens bestaandaangekocht (dwarsprofiel)
- Ontengeningsgrens (dwarsprofiel)
- Numer van het grondplan
- Gedeeltelijk perceel

BAARLE

Provincie Noord-Brabant

Directie Economie & Mobiliteit

ing.bureau onbesteding

Provincie Noord-Brabant		Directie Economie & Mobiliteit		ing.bureau@irbesteding.nl	
					
Bureau: V.I.W.		Brabantlaan 1 5216 TV 's-Hertogenbosch Telefoon (073) 681 28 12			
N260 Baarle-Nassau (België) – Gilze en Rijen (N282)					
Omlegging Baarle-Nassau				Besteknummer	
Bestektekening				260.02.01.2010	
Ontengeningplan weg N260 (met luchtfoto)					
Gedeelte Bredaseweg - Boschoven (Belslijntje)				schaal: 1 : 1000	
no. 0.000 - met no. 1.067				formaat: A0	
getekend	M. Akermans	datum	11-08-2010	n 5 bladen	blad nr. 1
gecontroleerd	W. de Krijn	datum	20-04-2011	projectnummer	260.02
vrijgegeven	B. Couvée	datum	22-04-2011	projectnummer	260.02
status	Definitief	versie	1	registratienummer	26002-BES-ONT-001