


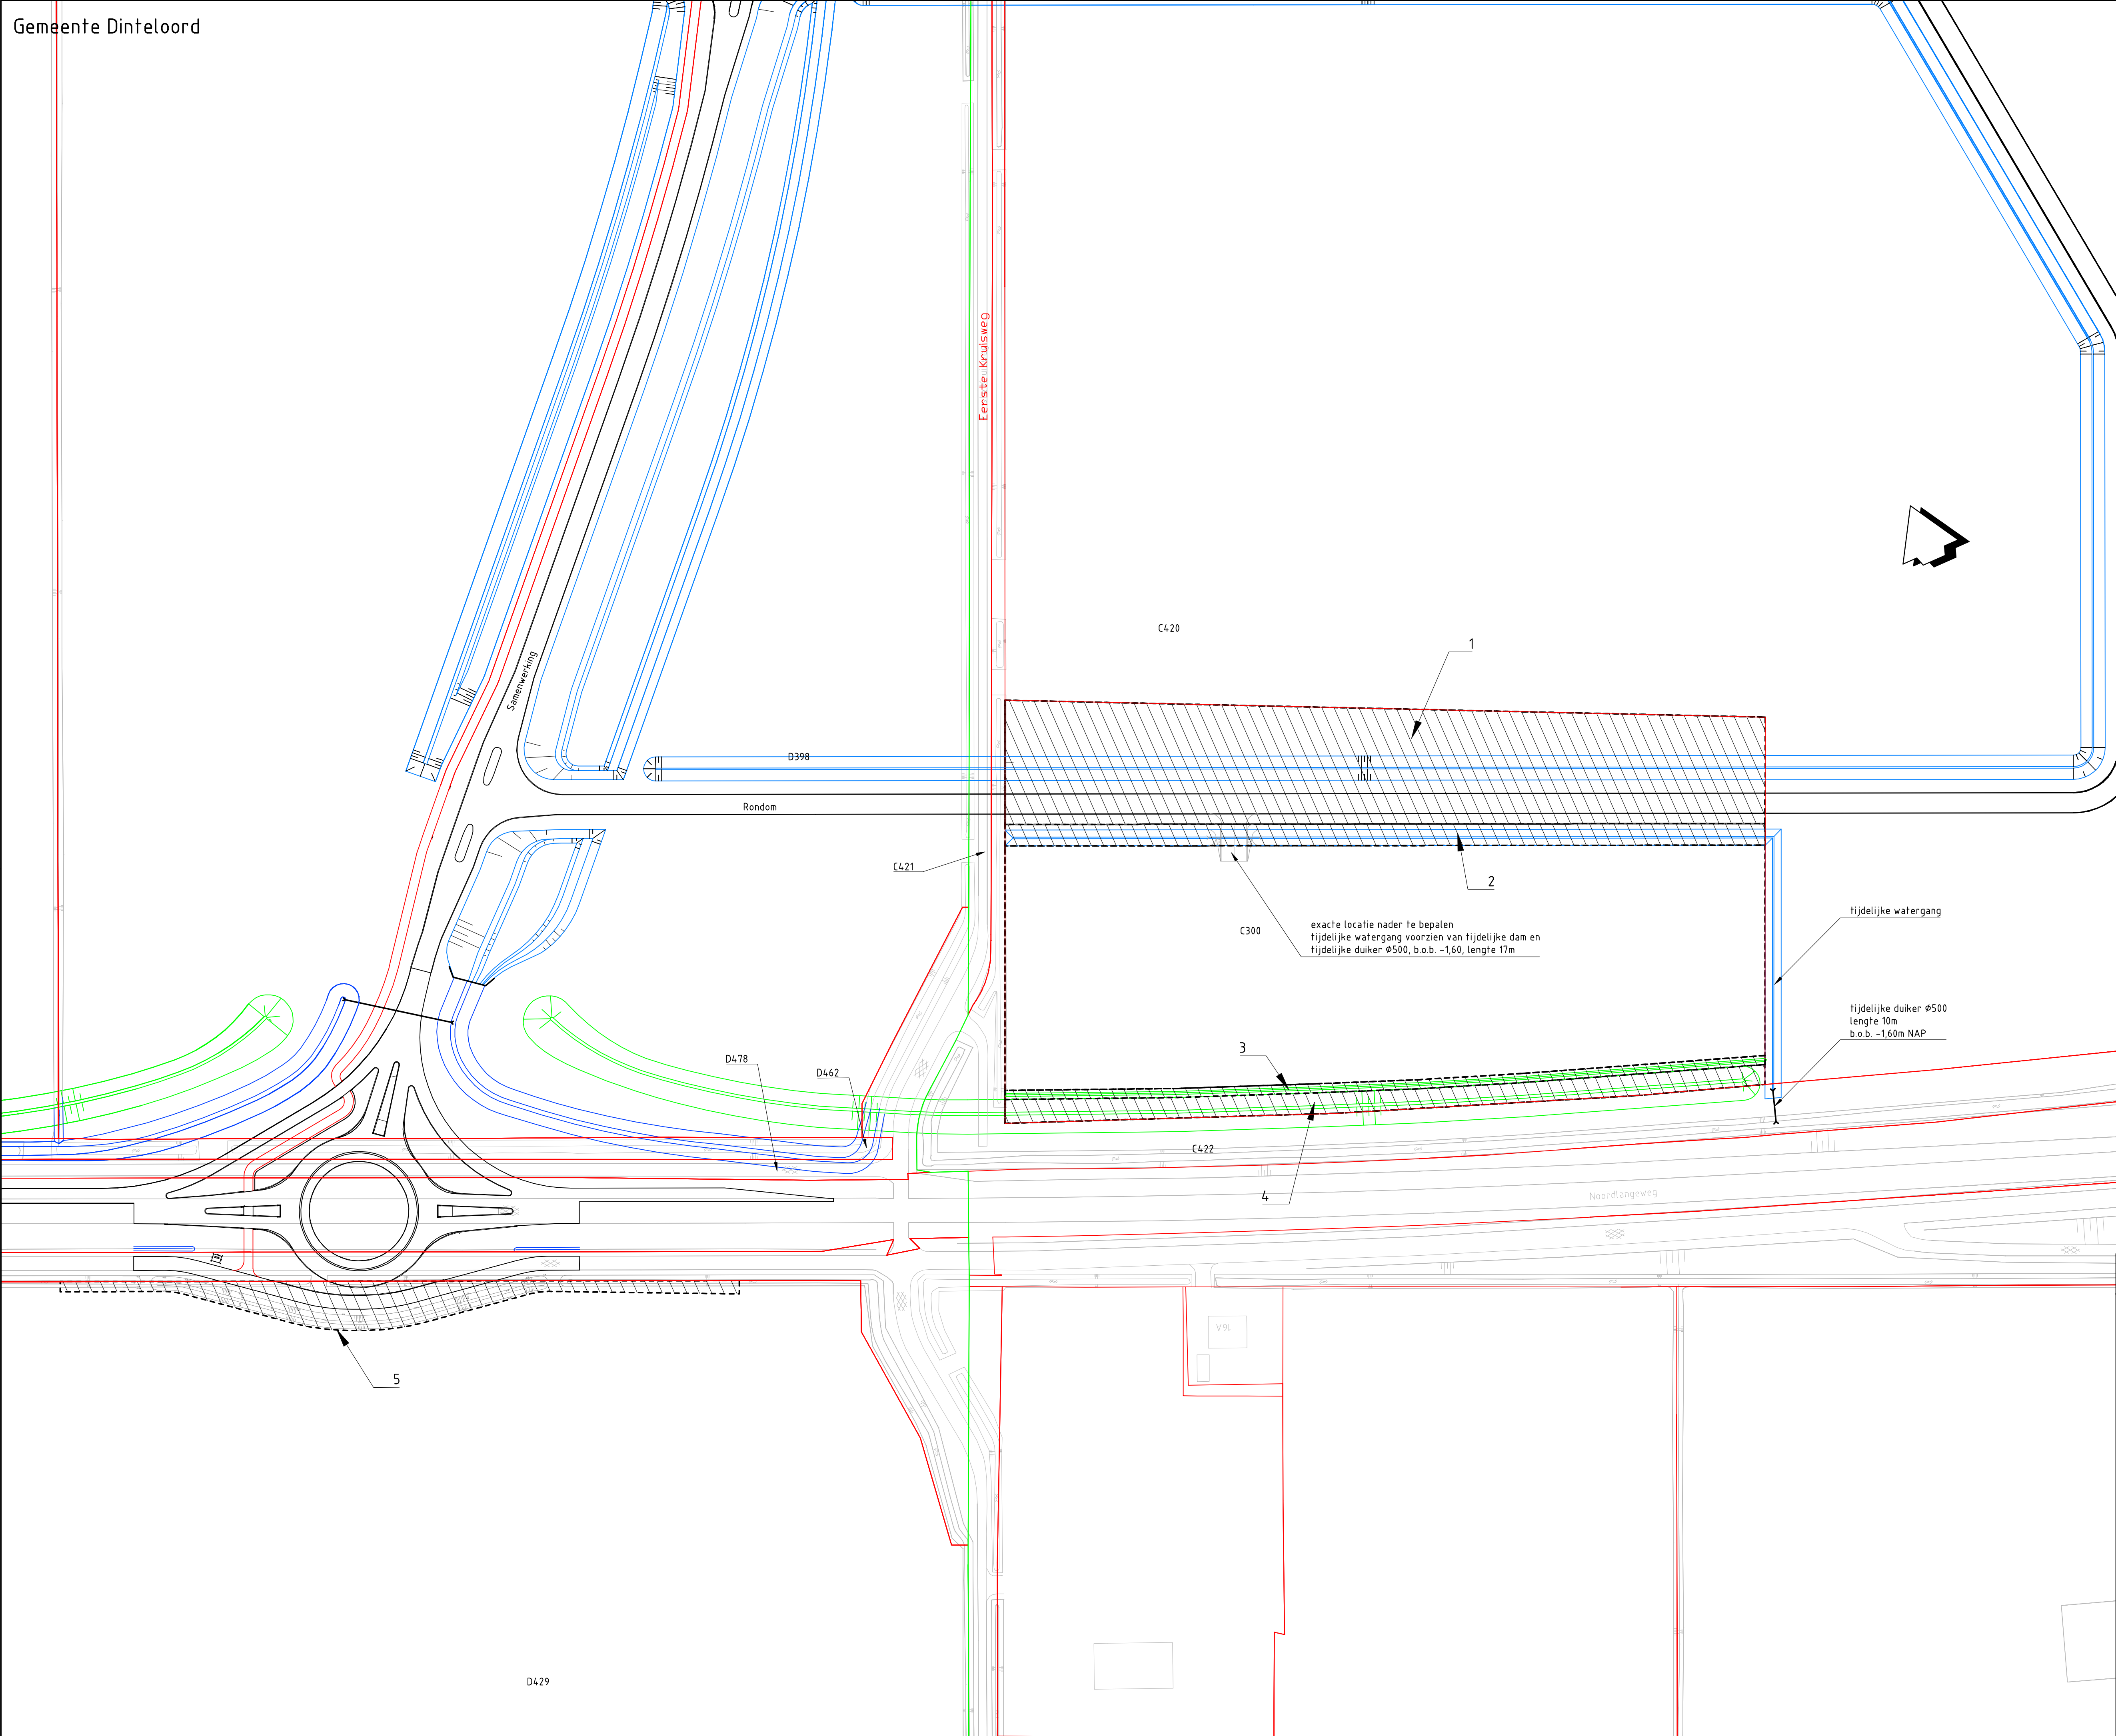

1: 9596 m2
2: 1795 m2
3: 755 m2
4: 1739 m2
5: 1127 m2

4

Grondplannummer

Te onteigenen grond

Kadastrale grens

Sectie grens

Legenda

trottoirband 180/200x250 mm, kleur grijs

retentie

stuw luitwerking zie 04 (details SU fase 1)

dijk

Versie : 0130
Datum : 22-08-2014
Getekend : wachelderc

Onschrijving :
Gecontroleerd :
Vrijgegeven :
Opdrachtgever : Suiker Unie
Ontwerp :
Project : Suiker Unie, actualisatie CTM SU
Onderwerp : Projectie Civieltechnisch Ontwerp Grootsholte

Fase : Definitief ontwerp
Schaal : 1:1000
Bladformaat : A1
Contractnummer : nvt
Projectnummer : B01064.000260.0400

Divisie : Gebouwen
Status : Concept
Projectleider : Snellen, O
Tekeningsnummer : PCTO 01B
Versie : 0130

ARCADIS

Infrastructuur - Water - Milieu - Gebouwen

Mercatorplein 1
Postbus 1018
5200 BA 's-Hertogenbosch
Tel 073 6809 211
Fax 073 6144 606
info@arcadis.nl
www.arcadis.nl

Opdrachtgever : Suiker Unie
Ontwerp :
Project : Suiker Unie, actualisatie CTM SU
Onderwerp : Projectie Civieltechnisch Ontwerp Grootsholte

Fase : Definitief ontwerp
Schaal : 1:1000
Bladformaat : A1
Contractnummer : nvt
Projectnummer : B01064.000260.0400

Divisie : Gebouwen
Status : Concept
Projectleider : Snellen, O
Tekeningsnummer : PCTO 01B
Versie : 0130

01307023-30