


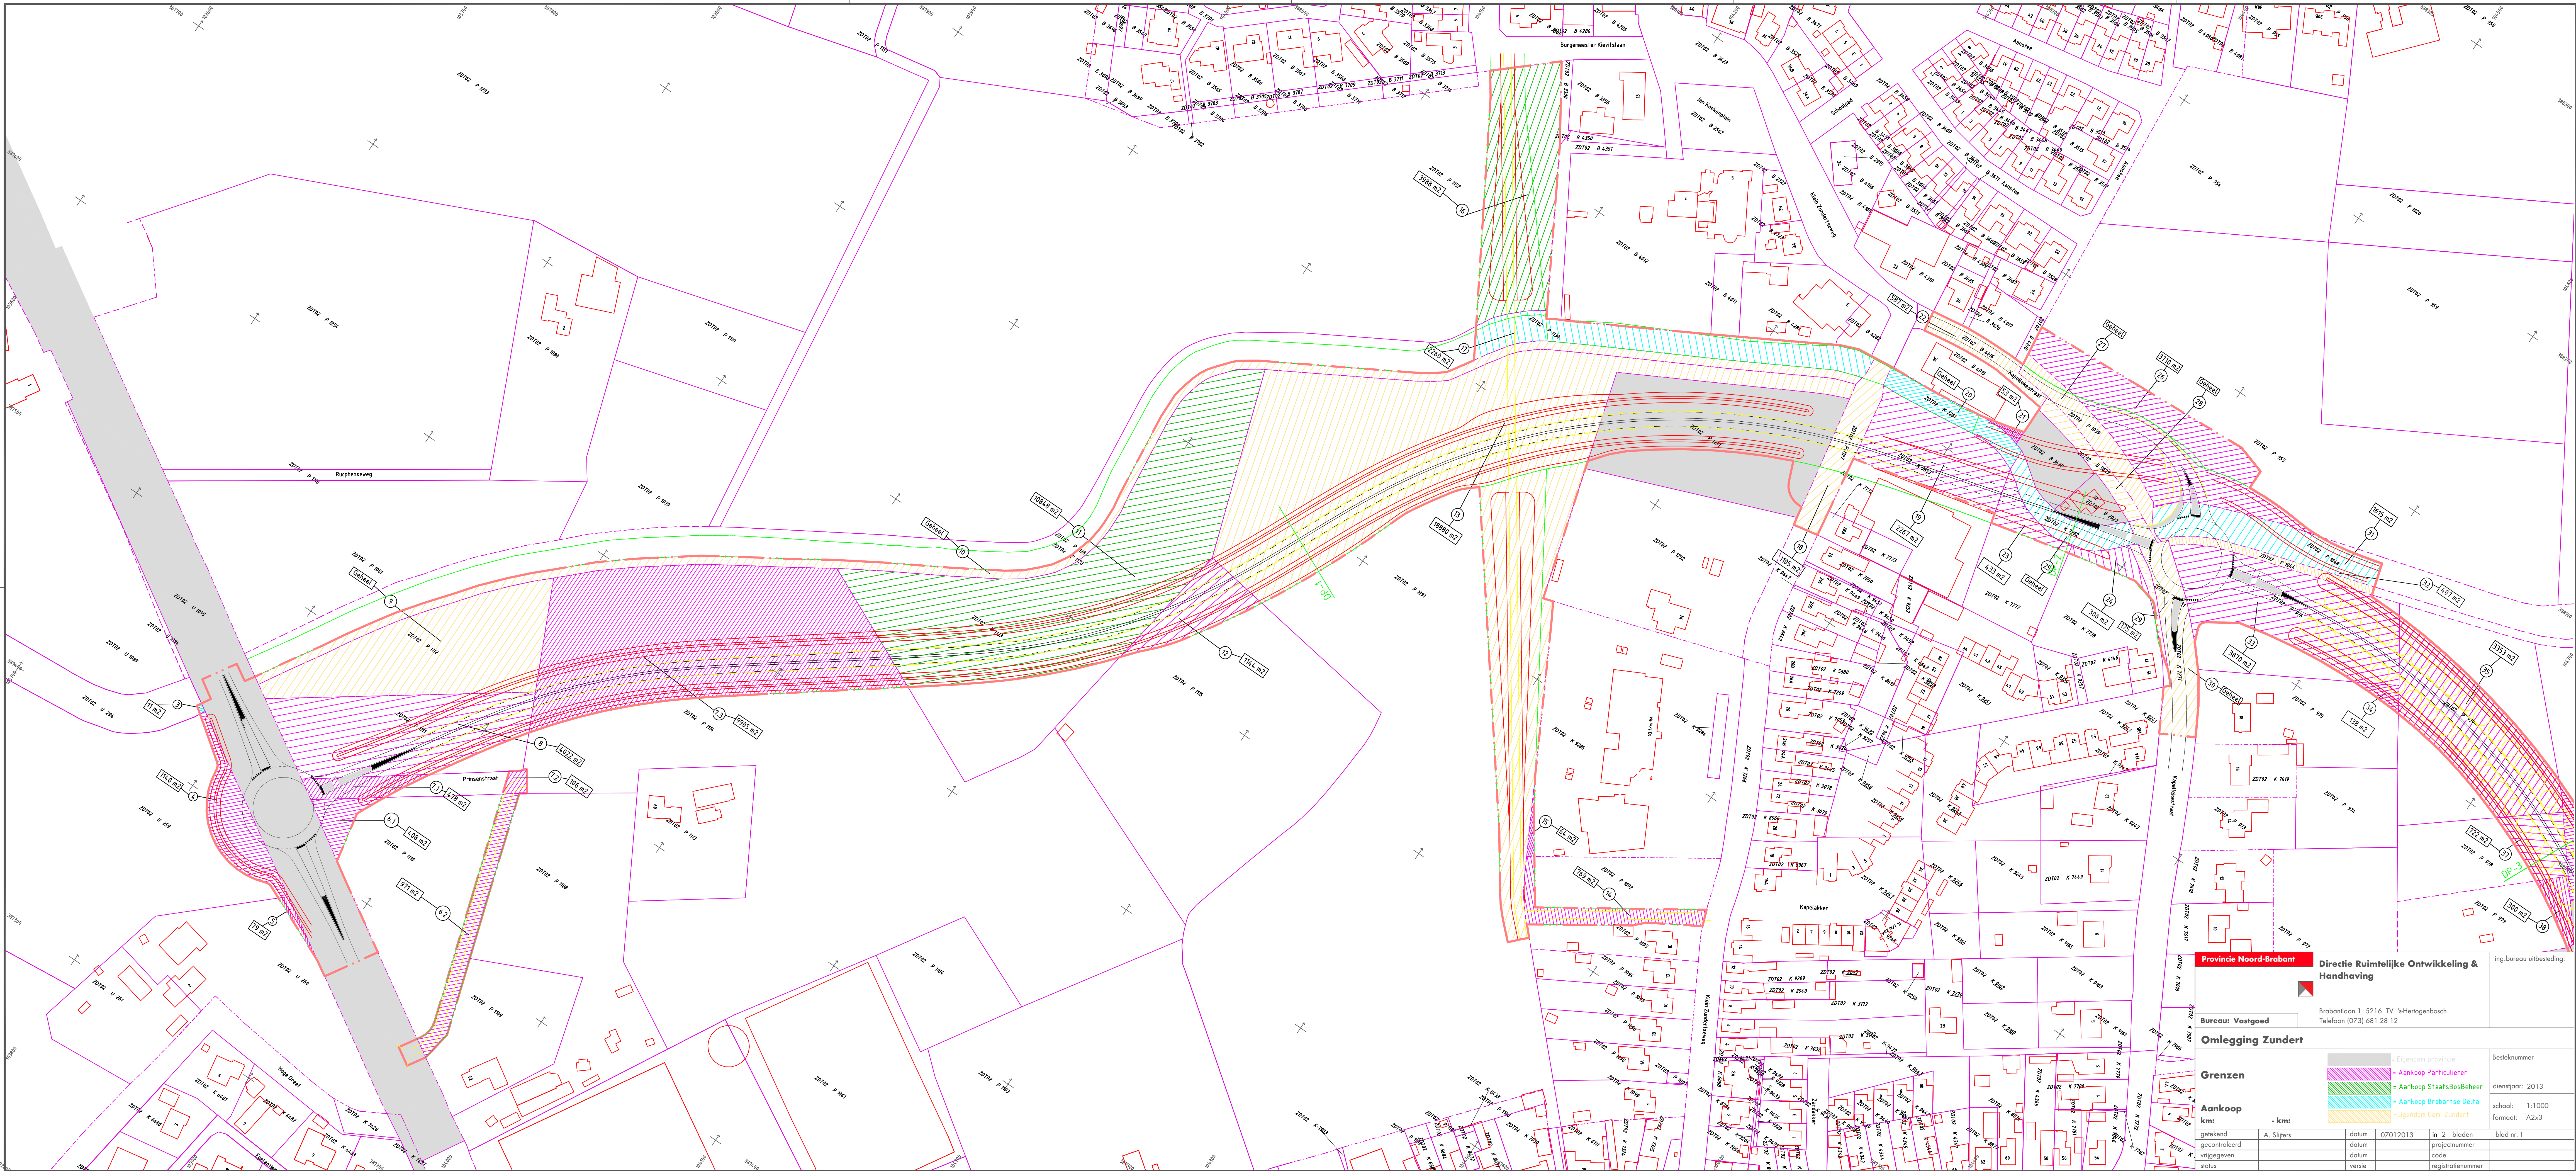

Provincie Noord-Brabant

Directie Ruimtelijke Ontwikkeling & Handhaving

Bureau Vastgoed

Brabantlaan 1, 5216 TV 't Hartogenbosch
Telefoon (073) 681 28 12

Omliegging Zundert

ing bureau uitbreiding

Grenzen

Aankoop

kms

getekend

gecontroleerd

inliggen

status

A. Sijpers

0701/2013

in 2 bladen

projectnummer

code

registratienummer

Legenda

Aankoop Particulieren

Aankoop StaatsBosBeheer

Aankoop Brabantse Delta

Aankoop Geo. Zundert

Beeldnummer

dienstjaar: 2013

schaal: 1:1000

formaat: A2x3

blad nr. 1

P:\Geo\Zundert\Grondaanlegp\Oml.Zundert