


6: 417 m²
7: 145 m²
8: 230 m²

4 Grondplannummer
Onfeiligheidsgrens
Kadastrale grens
Sectie grens

Legenda

trottoirband 180/200x250 mm, kleur grijs
retentie
stuw
dijk

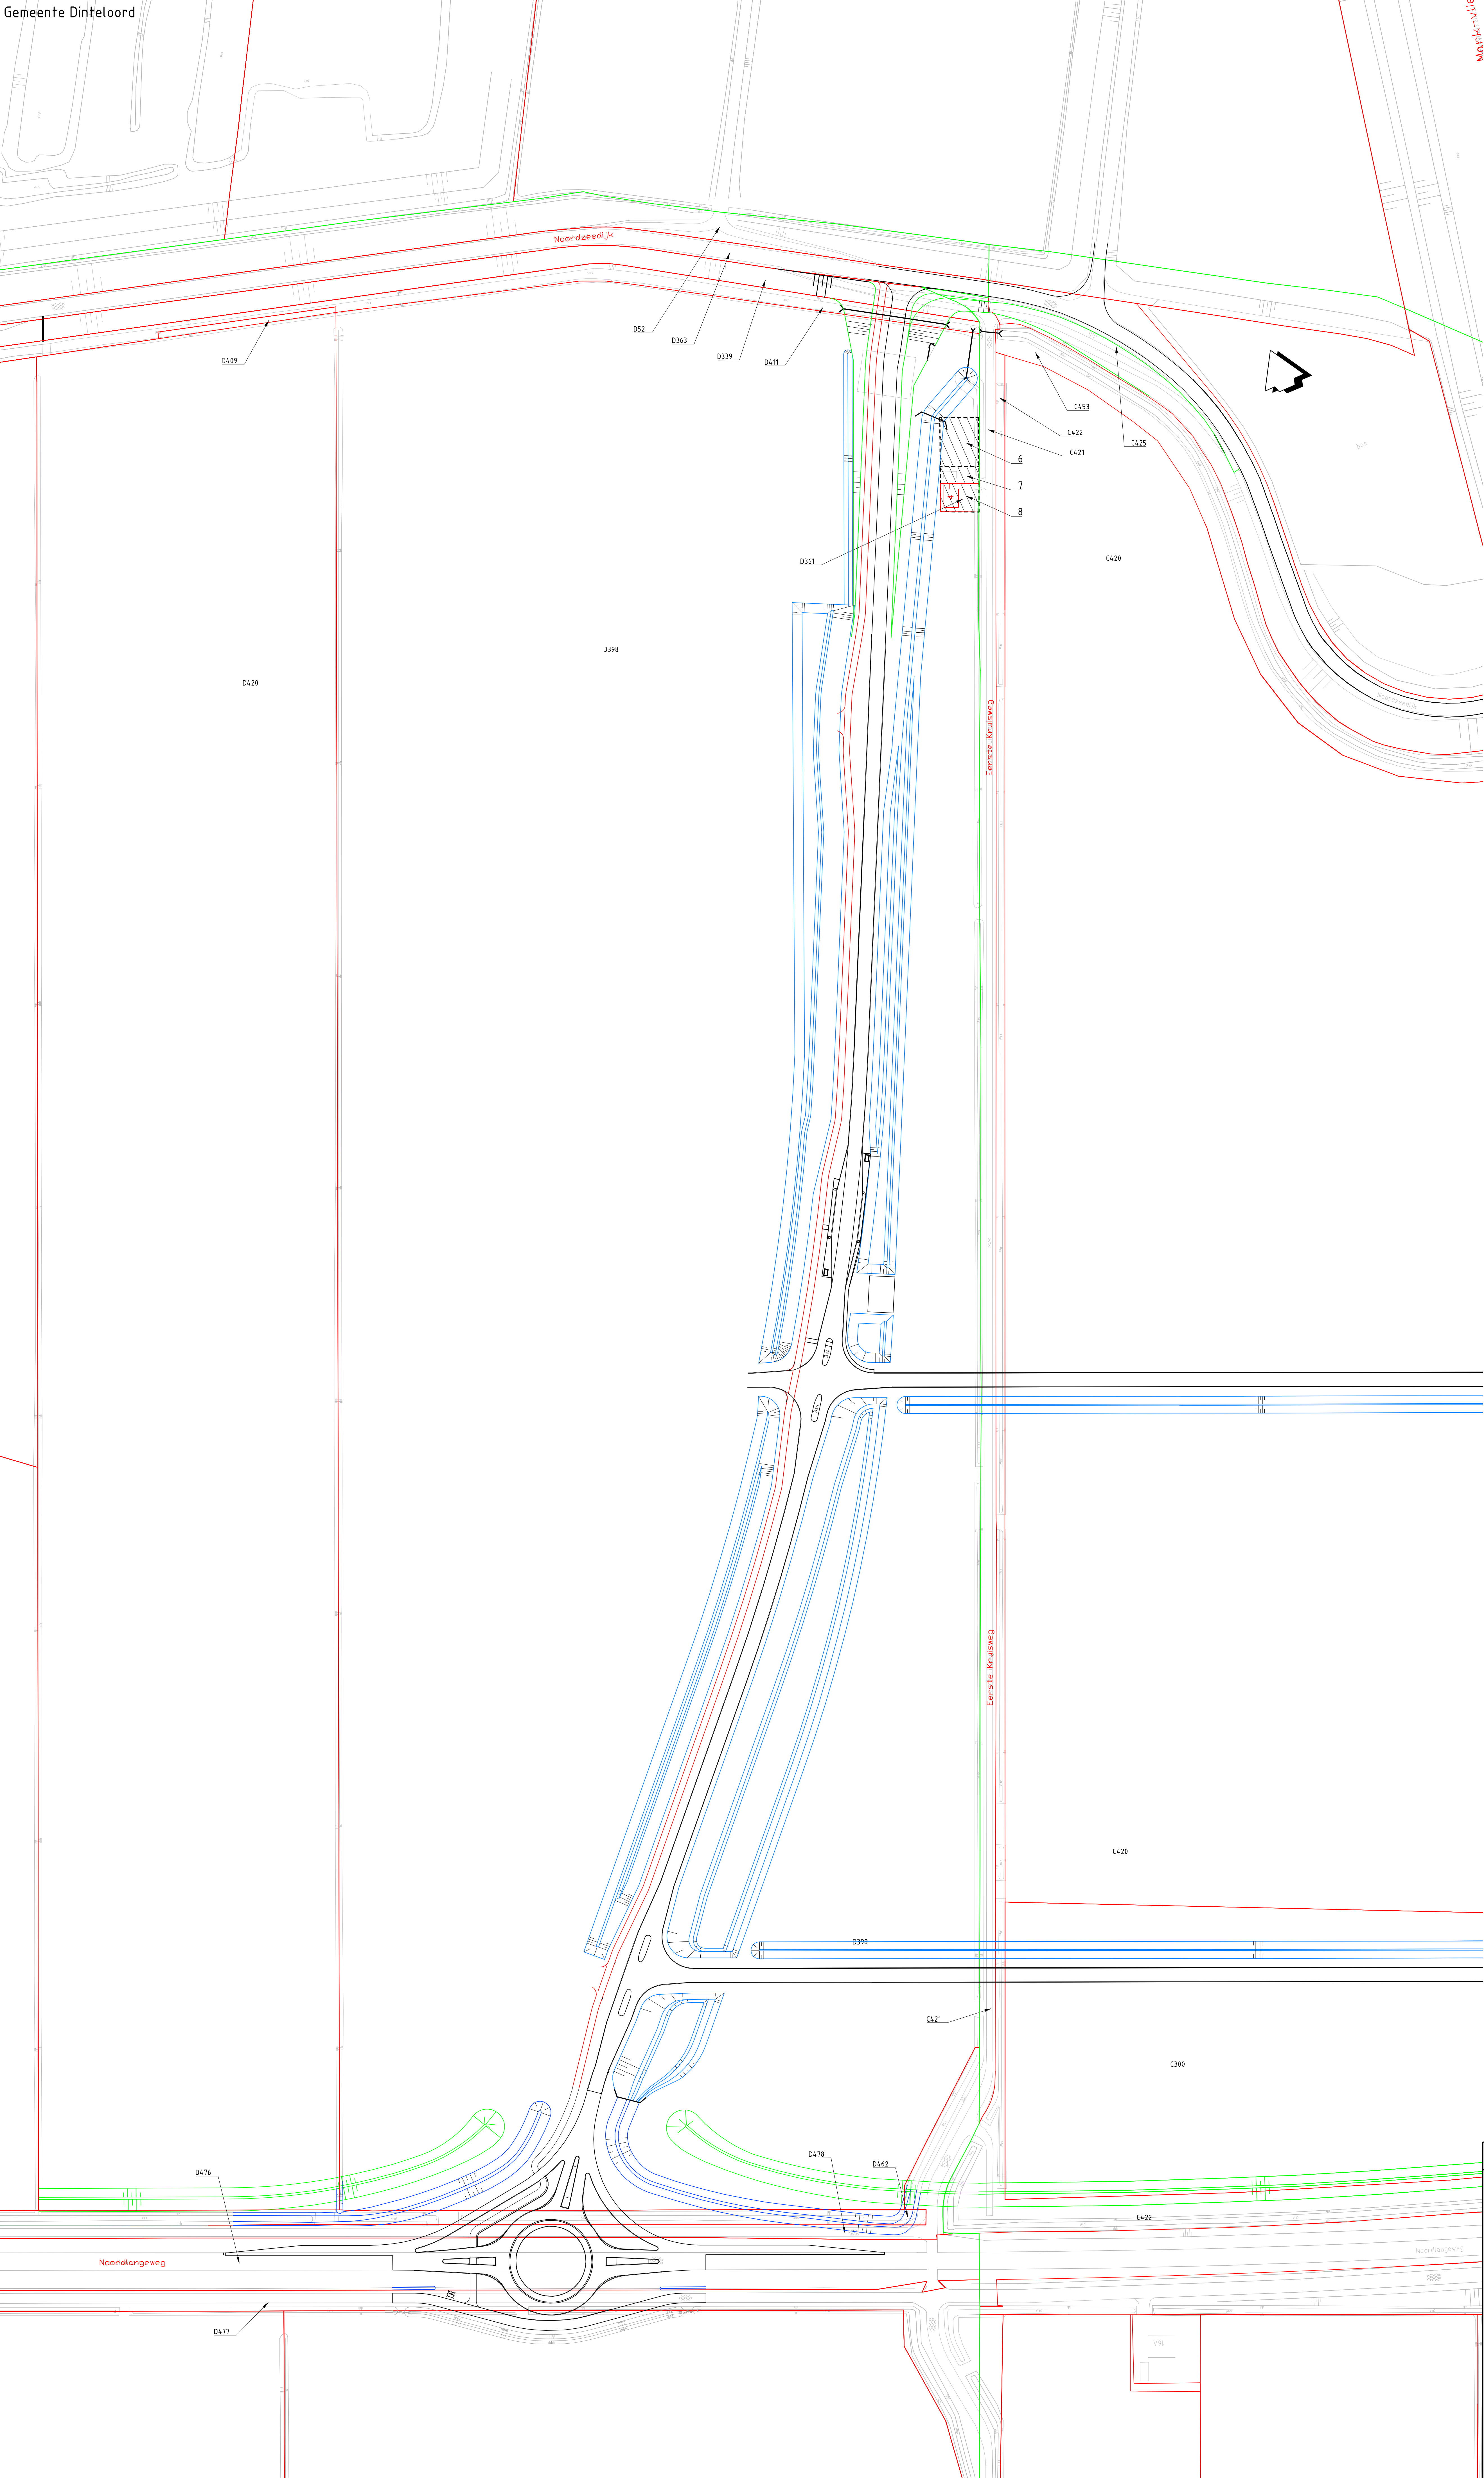

Verie	: 08	Datum	: 23-08-2014	Getekend	: wachelder
Omschrijving	:	Vrijgegeven	:		
Geconfrmeerd	:		:		
ARCADIS Infrastructuur • Water • Milieu • Gebouwen Mercatorplein 1 Postbus 1018 5200 BA 's-Hertogenbosch Tel 073 6809 211 Fax 073 6144 606 info@arcadis.nl www.arcadis.nl					
Opdrachtgever	:	Suiker Unie	:		
Ontwerp	:		:		
Project	:	Suiker Unie, actualisatie CTM SU	:		
Onderwerp	:	Projectie Civieltechnisch Ontwerp Van Tilburg	:		
Fase	:	Definitief ontwerp	:		
Schaal	:	1:1000	Divisie	:	Gebouwen
Bladformaat	:	A0	Status	:	Concept
Contractnummer	:		Projectleider	:	Snellen, O
Projectnummer	:		Tekeningnummer	:	
B01064.000260.0400	:		PCTO 02	:	018